


STUDIUM UWARUNKWAŃ I KIERUNKÓW ZAGOSPODAROWANIA PRZESTRZENNEGO GMINY URZĘDÓW

VI zmiana Studium uwarunkowań i kierunków zagospodarowania przestrzennego Gminy Urzędów dla wybranych działek ewidencyjnych

UWARUNKOWANIA

SKALA 1 : 25 000

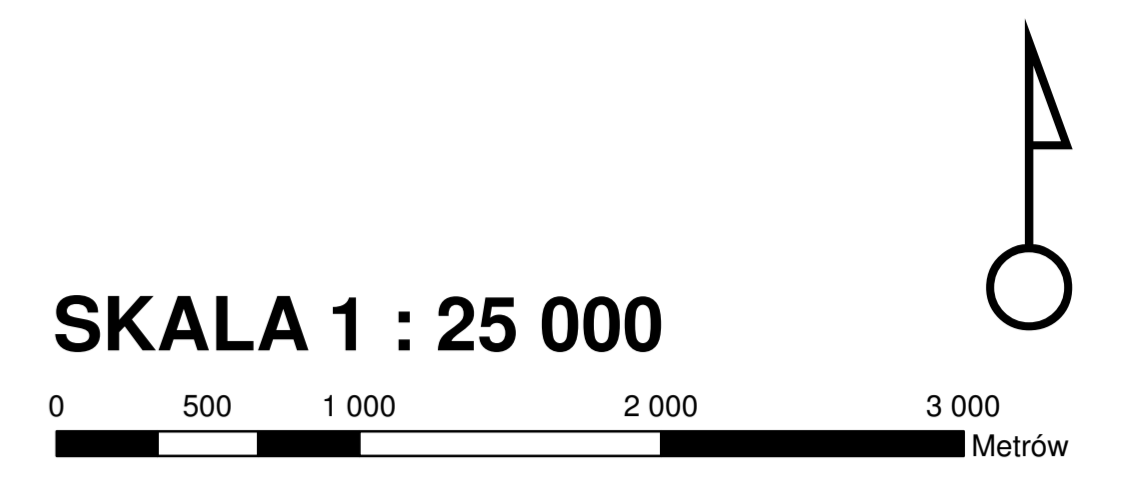

LEGENDA

- granica gminy Urzędów
- granica obszaru objętego zmianą
- granice stref funkcjonalno-przestrzennych
- granice podstref

DOMINUJĄCE SPOSOBY ZAGOSPODAROWANIA TERENU (istniejące)

- VIMN** obszary zabudowy mieszkaniowej jednorodzinnej
- VIMR** obszary zabudowy zagrodowej
- VIRU** obszary obsługi rolnictwa
- VIPE** obszary produkcyjno - eksploatacyjne
- VIR** grunty rolne
- VIRZ** obszary zieleni niskiej, legowej
- VIS** obszary sadów
- VIN** obszary nieużytków
- VILZ** obszary zieleni wysokiej
- VIZL** obszary lasów
- VIWS** obszary wód powierzchniowych
- VIDR** obszary dróg
- VIKP** obszary parkingów
- □ □ □ obszary wskazane do sporządzenia miejscowych planów zagospodarowania przestrzennego

UKŁAD DROGOWY ORAZ INNE CIĄGI KOMUNIKACYJNE

- trasa historyczno-przyrodnicza
- trasa rowerowa

INFRASTRUKTURA TECHNICZNA

- gazociąg wysokiego ciśnienia
- linia elektroenergetyczna wysokiego napięcia

UWARUNKOWANIA KULTUROWE

- strefa ścisłej ochrony konserwatorskiej
- strefa pośredniej ochrony konserwatorskiej
- stanowiska archeologiczne

OCHRONA ŚRODOWISKA PRZYRODNICZEGO I ZASOBY NATURALNE

- Kraśnicki Obszar Chronionego Krajobrazu
- Przyrodniczy System Gmin (PSG)
- "Zielony pierścień" wokół Kraśnika
- strefa otwartego krajobrazu rolniczego
- strefa ochronna ujęcia wody
- proponowane obszary ochronne zlewni wód powierzchniowych