


ALTERNATYWNE WERSJE BARIER OCHRONNYCH PROPONOWANYCH PRZY SZKOLE.

ML PROJEKT ML PROJEKT Martyna Loch Dzierżkowice-Zastawie 60 23-251 Dzierżkowice NIP: 715-168-30-29 Schemat / orientacja	Inwestor: Gmina Urzędów, ul. Rynek 26, 23-250 URZĘDÓW		
	Projekt:	mgr inż. arch. kraj. Martyna Loch	Podpis:
	Opracowanie:	mgr inż. arch. kraj. Martyna Loch	
	Faza opracowania:	PROJEKT KONCEPCYJNY ZIELENI	
	Nazwa opracowania:	Dokumentacja projektowo - kosztorysowa zagospodarowania pasa drogowego ul. Wodnej w Urzędowie	
	Przedmiot rysunku:	Rozwiązania projektowe na odcinku od ul. Partyzntów do ul. Orłąt Lwowskich.	
			Nr rysunku CZ.II
		Data: 11.2016	Skala rysunku 1:500

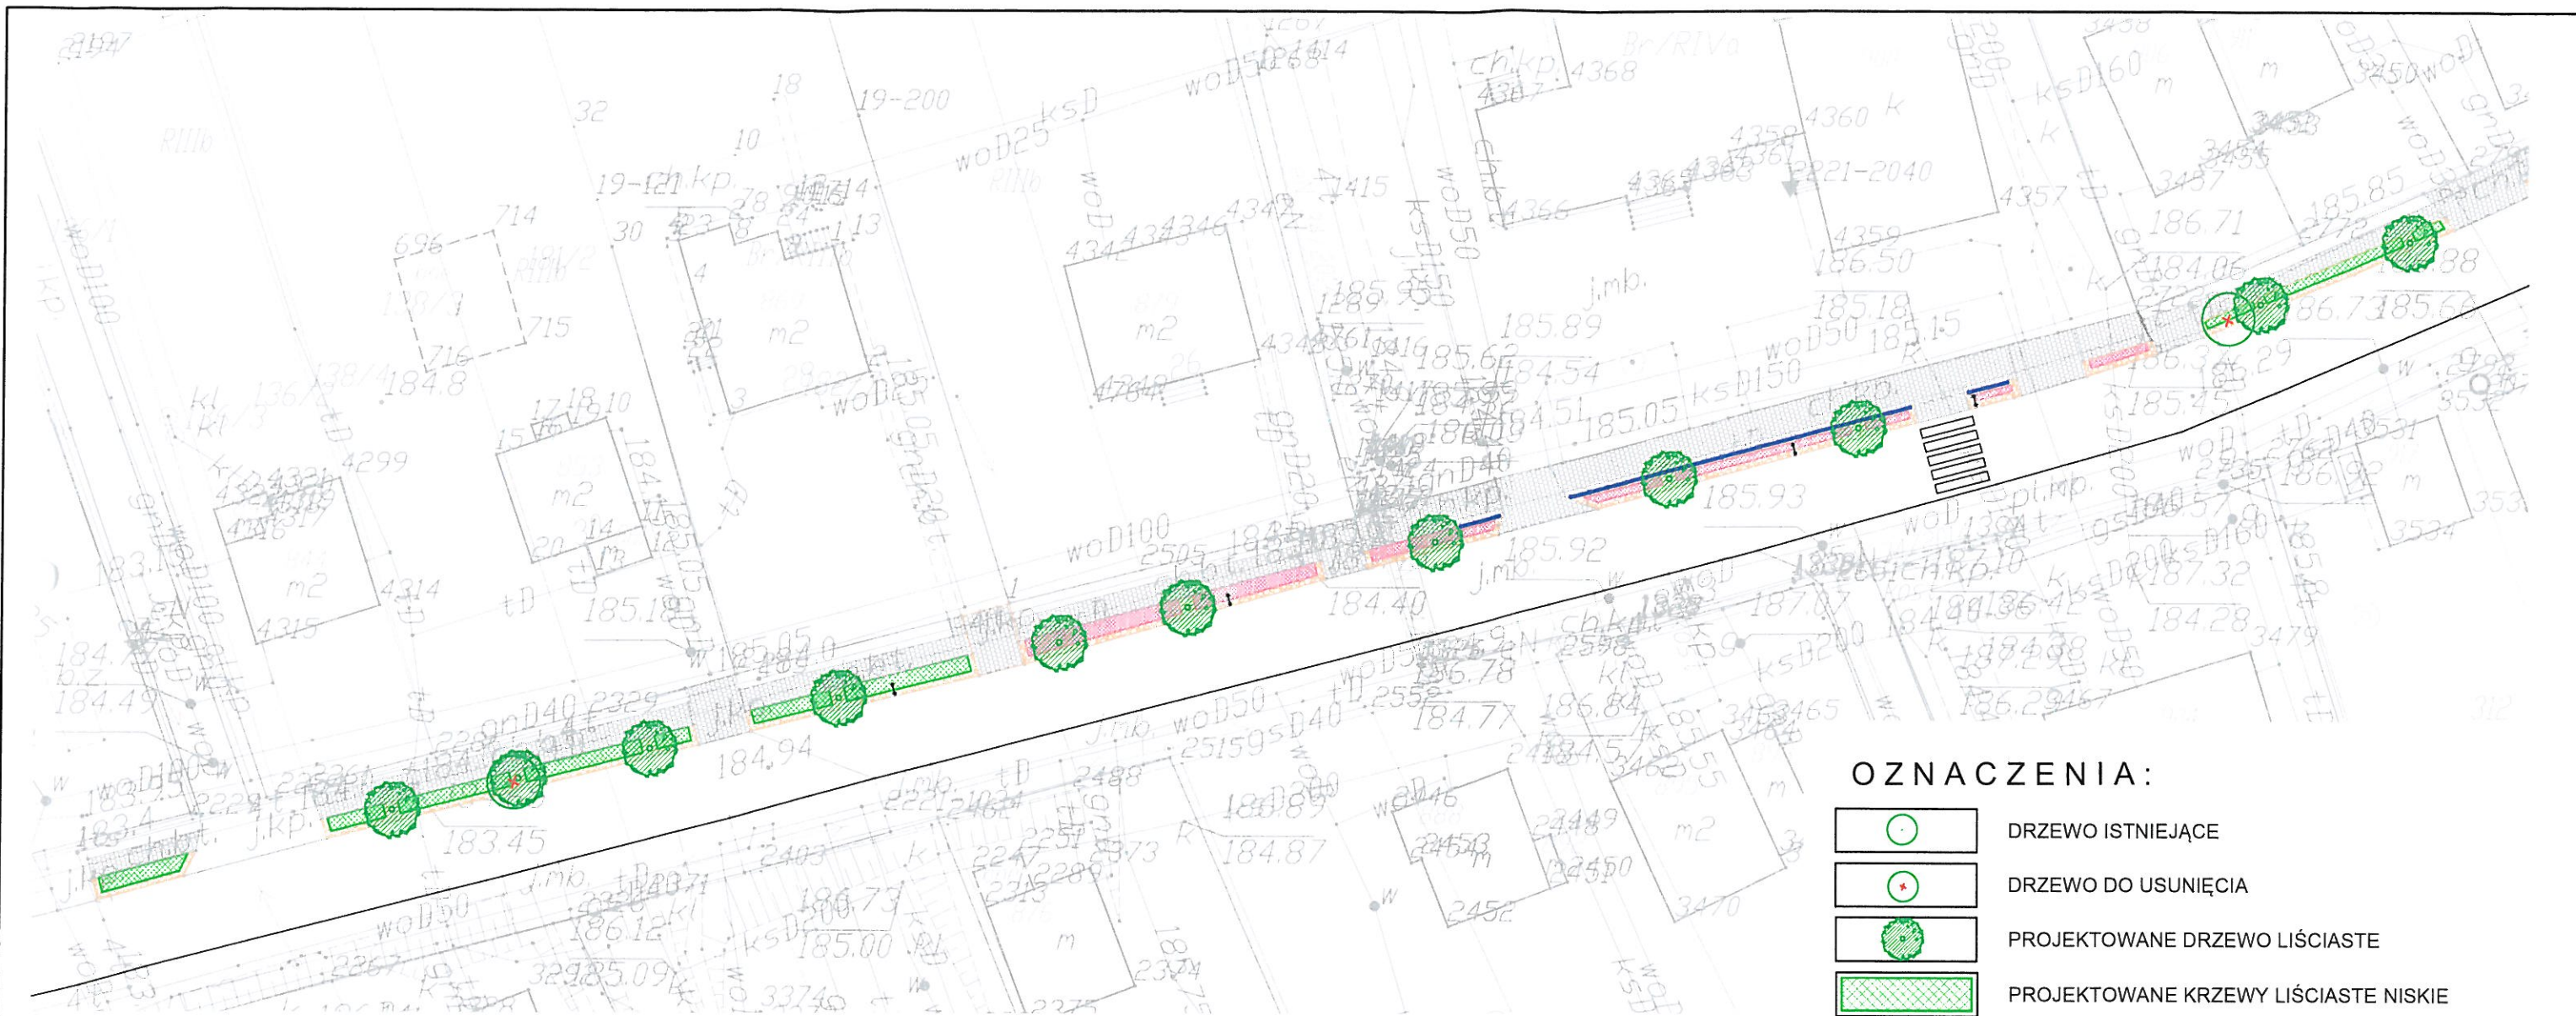

OZNACZENIA:


- DRZEWO ISTNIEJĄCE
- DRZEWO DO USUNIĘCIA
- PROJEKTOWANE DRZEWO LIŚCIASTE
- PROJEKTOWANE KRZEWY LIŚCIASTE NISKIE
- PROJEKTOWANE RÓŻE OKRYWOWE
- PROJEKTOWANE NAWIERZCHNIE Z KRUSZYWA
- ISTNIEJĄCA BARIERA OCHRONNA
- ISTNIEJĄCE ZNAKI DROGOWE I TABLICE INFORMACYJNE
- PROJEKTOWANA BARIERA OCHRONNA



PRZYKŁADOWE BARIERY OCHRONNE
PROPONOWANE PRZY SZKOLE



PROPONOWANE DRZEWA SZPALEROWE SZPALEROWE TOLERUJĄCE SUSZĘ, ZASOLENIE
ORAZ ZANIECZYSZCZENIA POWIETRZA - KLON POLNY W ODM. Elsrijk

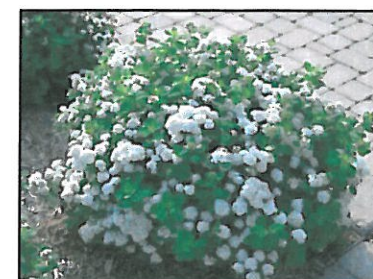

PROPONOWANA TAWUŁA BRZOZOLISTNA,
DOBRCZE ZNOSZĄCA WARUNKI MIEJSKIE.



PROPONOWANA RÓŻA W ODM. Short Track,
WYJĄTKOWO ODPORNA NA ZASOLENIE.

ML PROJEKT ML PROJEKT Martyna Loch Dzierżkowie-Zastawie 60 23-251 Dzierżkowie NIP: 715-168-30-29 Schemat / orientacja	Inwestor: Gmina Urzędów, ul. Rynek 26, 23-250 URZĘDÓW		
	Projekt:	mgr inż. arch. kraj. Martyna Loch	Podpis:
	Opracowanie:	mgr inż. arch. kraj. Martyna Loch	
	Faza opracowania:	PROJEKT KONCEPCYJNY ZIeleni	
	Nazwa opracowania:	Dokumentacja projektowo - kosztorysowa zagospodarowania pasa drogowego ul. Wodnej w Urzędowie	
	Przedmiot rysunku:	Rozwiązania projektowe na odcinku od ul. Partyzantów do ul. Orłąt Lwowskich.	
			Nr rysunku CZ. I
		Data 11.2016	Skala rysunku 1:500