
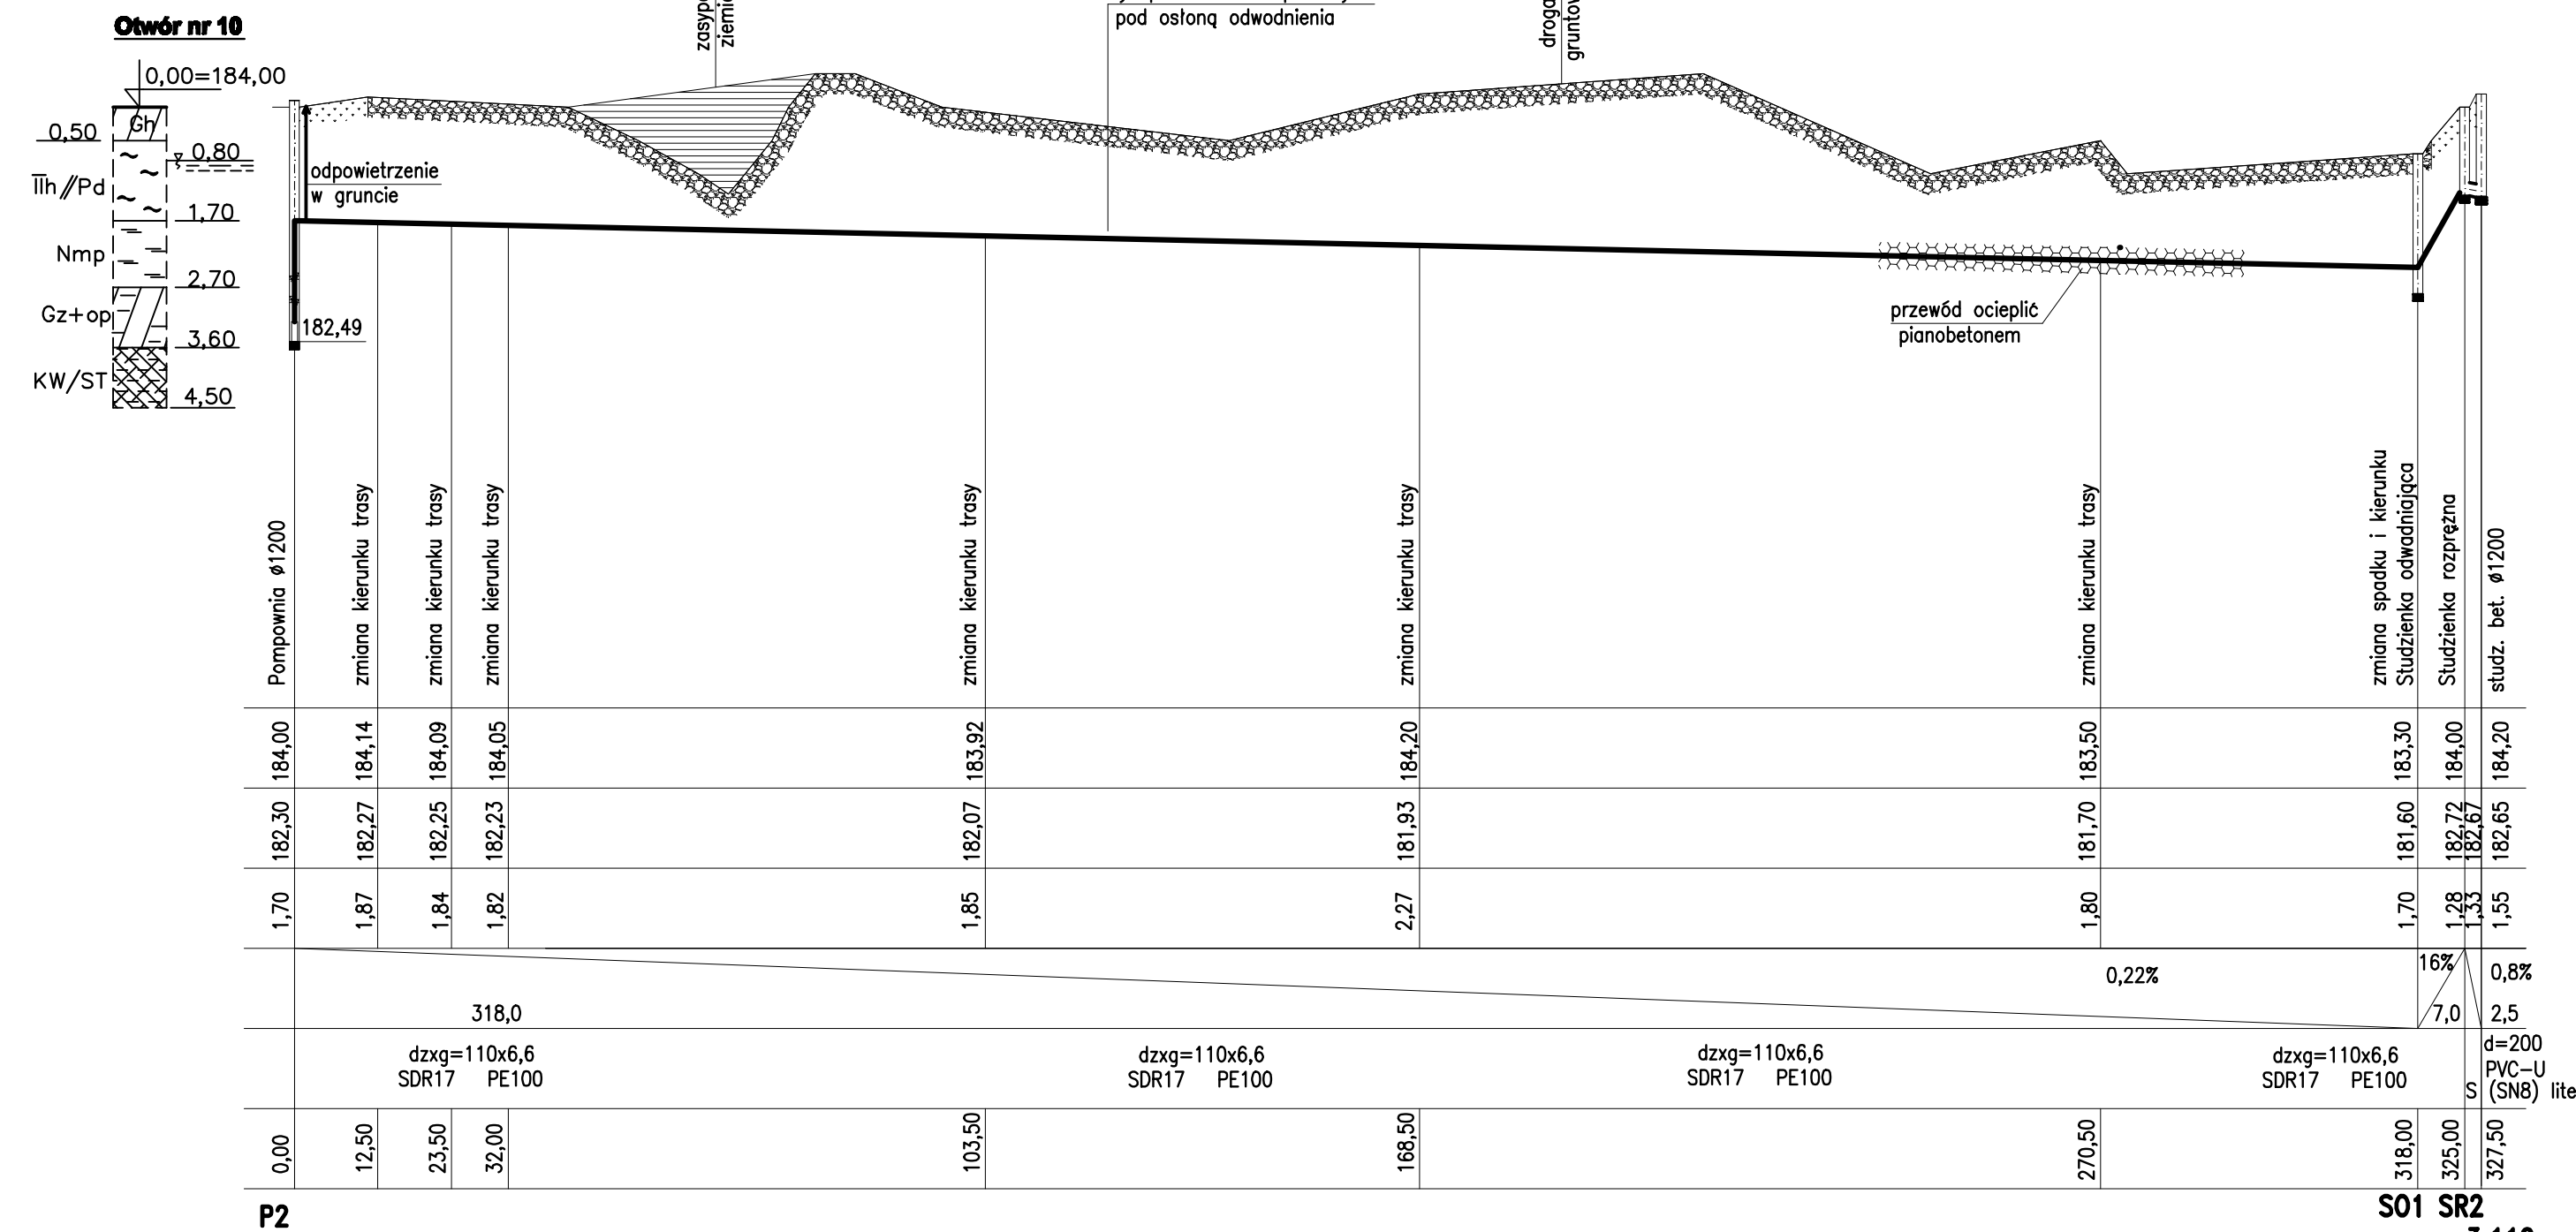


PRZEWÓD TŁOCZNY OD POMPOWNI P1

PRZEWÓD TŁOCZNY OD POMPOWNI P2

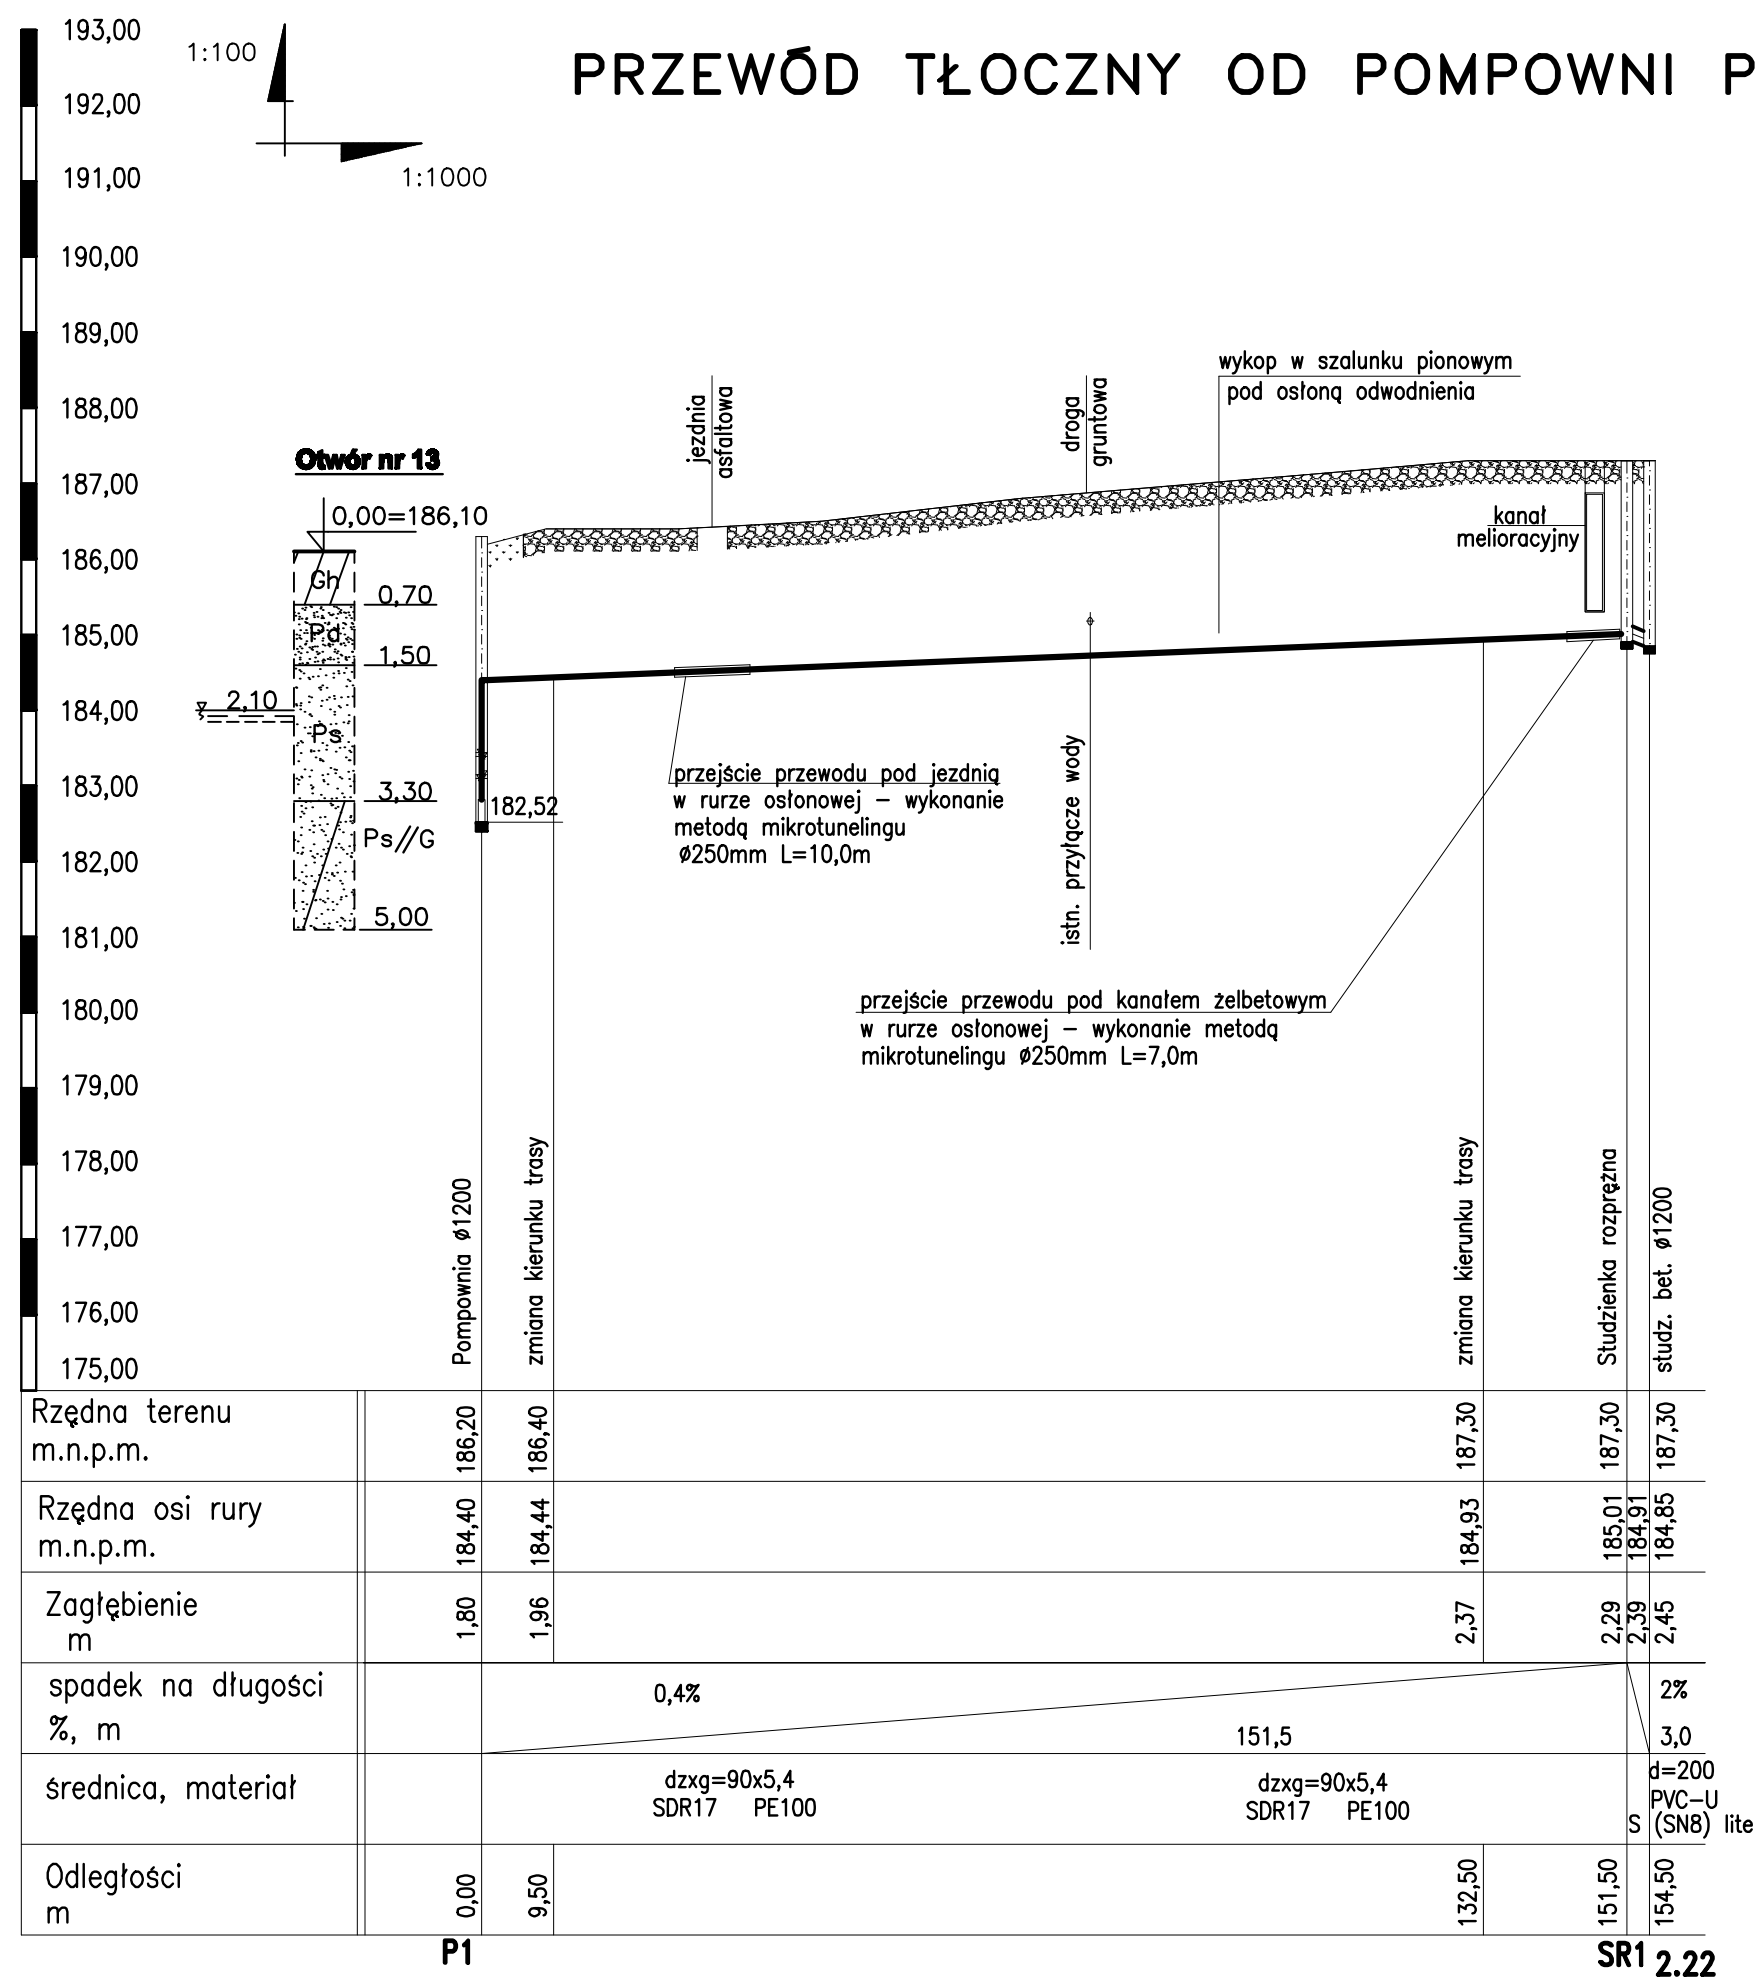

OBIEKT	BUDOWA KANALIZACJI SANITARNEJ	INDEKS	347/04/09	DATA	2010	RYS. NR 9
INWESTOR	URZĄD GMINY URZĘDÓW	FAZA	PB	SKALA	1:100/1000	
BRANZA	SANITARNA, KONSTRUKCYJNA					
RYSUNEK	PRZEWODY TŁOCZNE OD POMPOWNI P1 ORAZ POMPOWNI P2	IMIĘ I NAZWISKO	Nr uprawnień	Podpis		
KIEROWNIK	mgr inż. M. Dudak	2199/Lb/84				
PROJEKTANT	mgr inż. R. Maksymiuk	367/Lb/2001				
SPRAWDZAJĄCY	mgr inż. H. Parol	240/1971/L				
KONSTRUKTOR	mgr inż. J. Wisniewski	13/64				
SPRAWDZAJĄCY	mgr inż. E. Dobrowolski	1232/Lb/72				