


ZABEZPIECZENIE KABLI ENERGETYCZNYCH LUB TELEFONICZNYCH

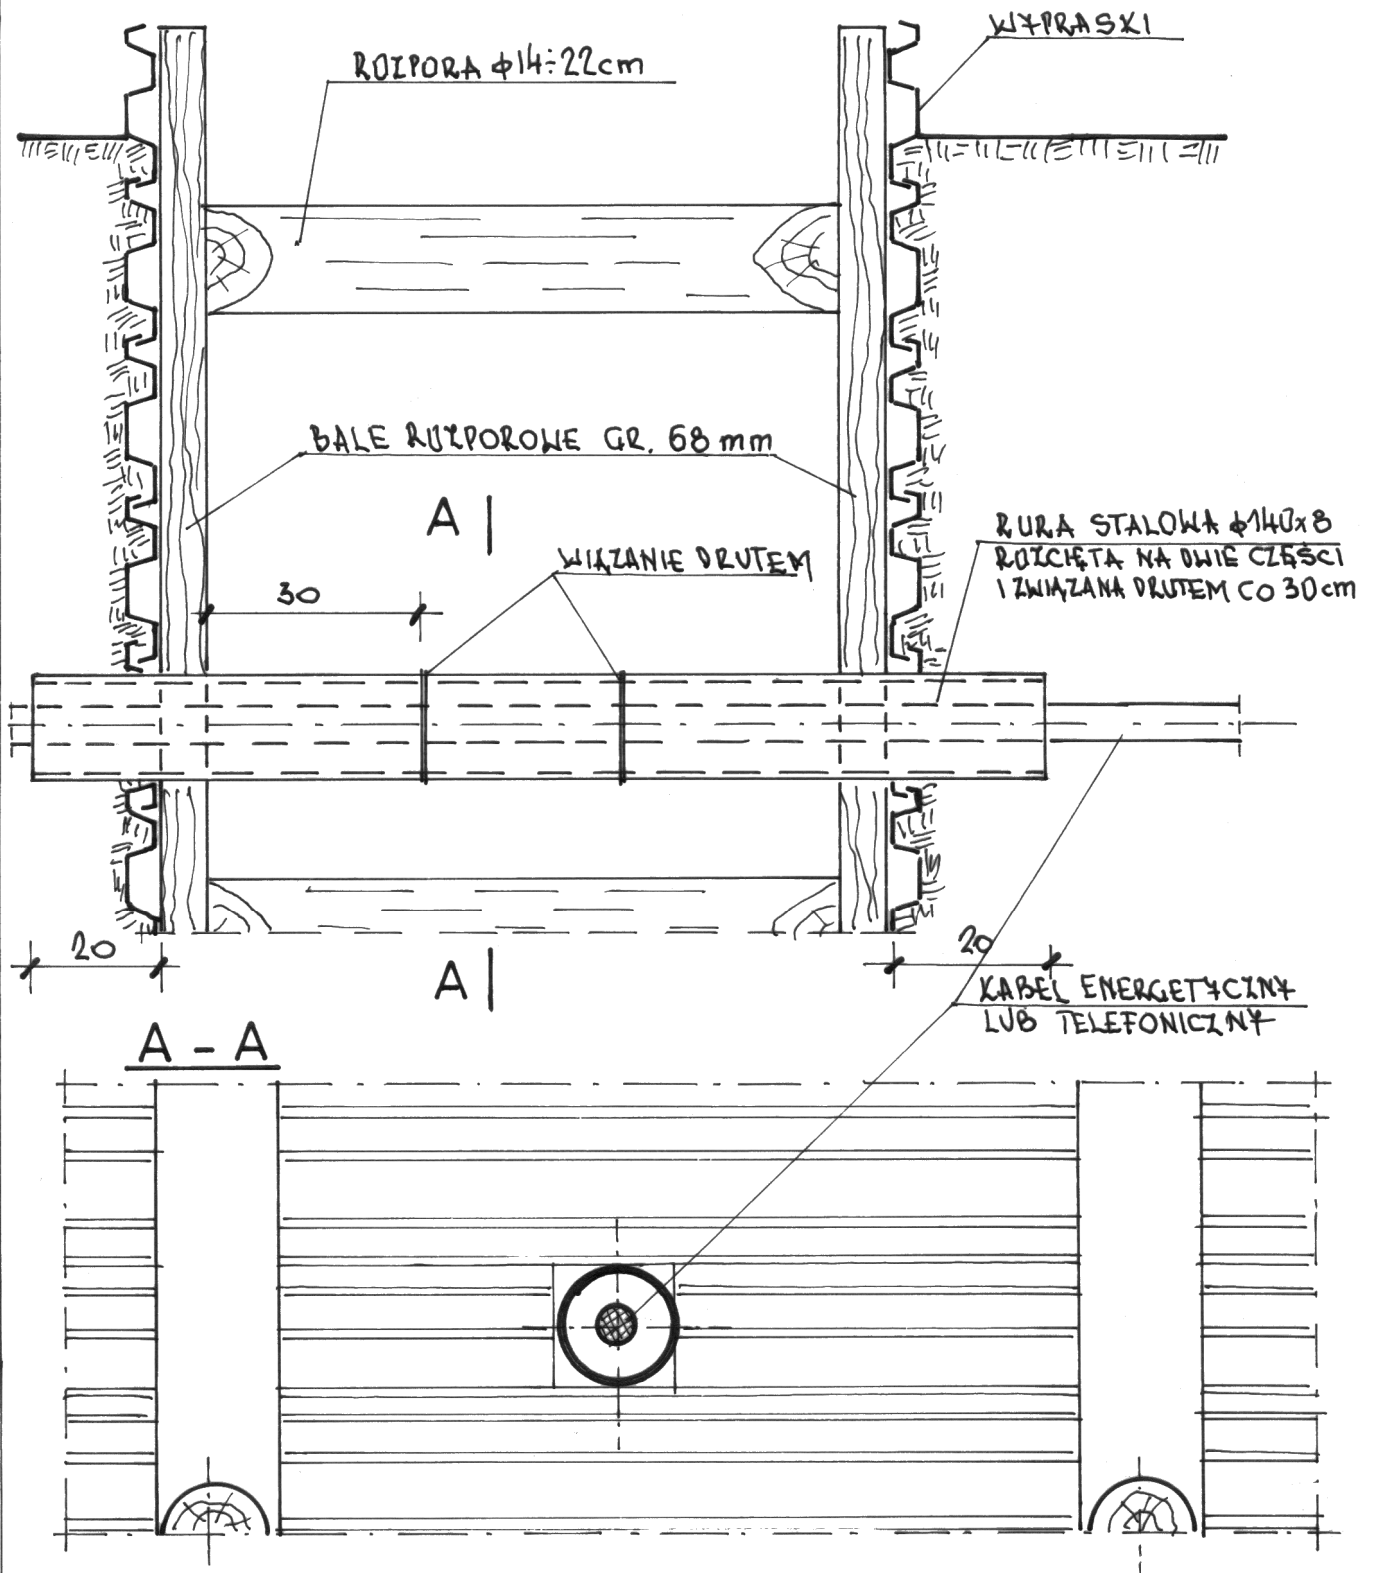

UWAGA: PO UŁOŻENIU KANAŁU
KOLIZJE PODOBIĆ PIASKIEM
ZABEZPIECZENIE ZDEMONTOWAĆ