


# ZABEZPIECZENIE WYKOPÓW

/ W GRUNTACH NAWODNIONYCH I ORGANICZNYCH /

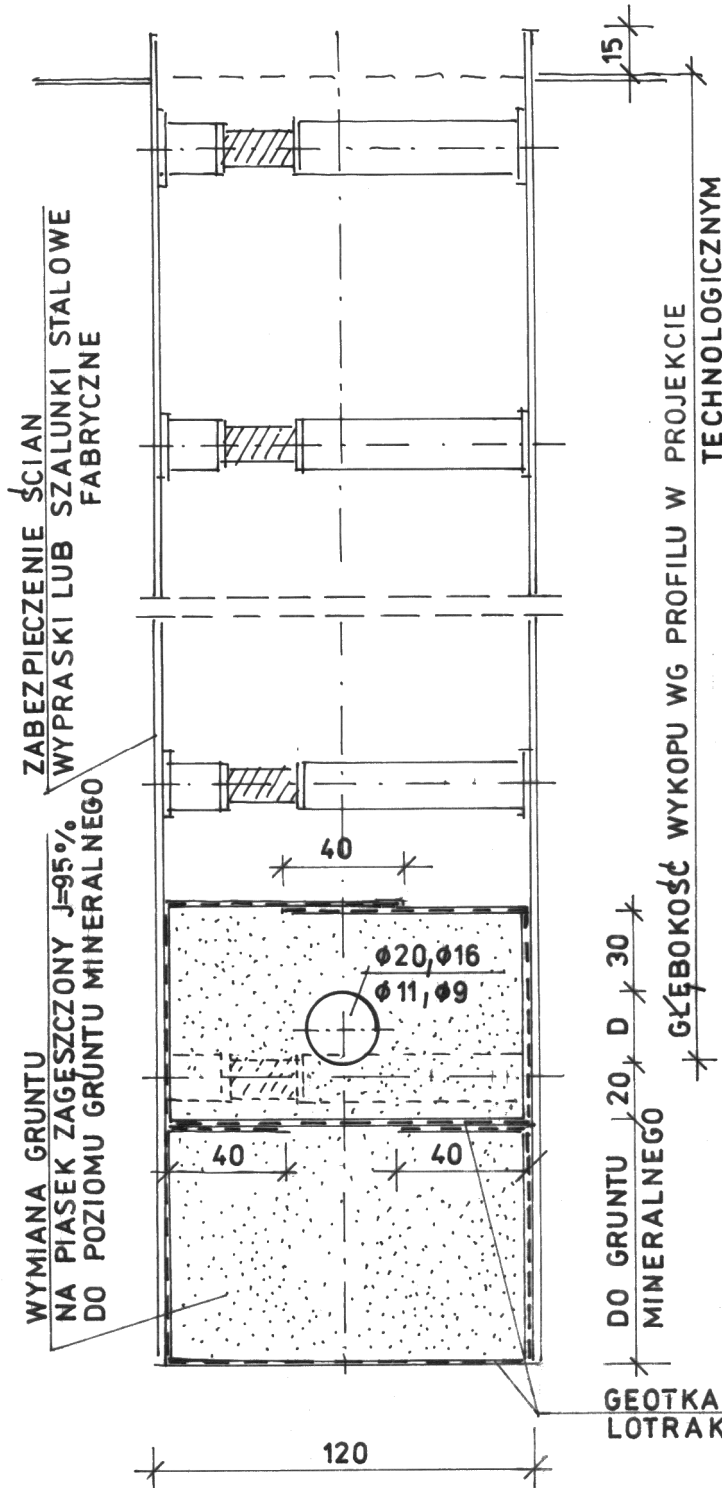

Biuro Projektów Systemów Wodno-Ściekowych „EKOSAN” ul. Duleby 2A 20-326 Lublin tel. 81-441-88-21					
INWESTOR	GMINA URZĘDÓW				
OBIEKT	KANALIZACJA SANITARNA W ZAKOŚCIELNE				
FUNKCJA	NAZWIŚKO – UPR – SPEC.	DATA	PODPIS	SKALA	
PROJEKTANT	mgr inż. J. Wiśniewski upr. bud. nr 13/64 spec. konstrukcyjno-inż.	04-2010r		NR ZLEC	
ASYSTENT	techn. E. Powol upr. bud. nr 1125/Lb/80 spec. konstrukcyjno-budowl.	04-2010r		347/04/09	
WERYFIKATOR	mgr inż. E. Dobrowolski upr. bud. nr 1232/Lb/72 spec. konstrukcyjno-inż.	04-2010 r		RYS. 2	

UWAGA  
 ROZSTAW PODPÓR I USTAWIENIE SZALUNKÓW  
 ZGODNIE Z INSTRUKCJĄ PRODUCENTA  
 ROBOTY PROWADZIĆ W OPARCIU O NORMĘ  
 PN-B-10736