


SPOSÓB ZABEZPIECZENIA I WYKONANIA WYKOPU PRZY SKARPIE  
 DŁUGOŚĆ ODCINKA 110 M / DZIAŁKA 76314 /

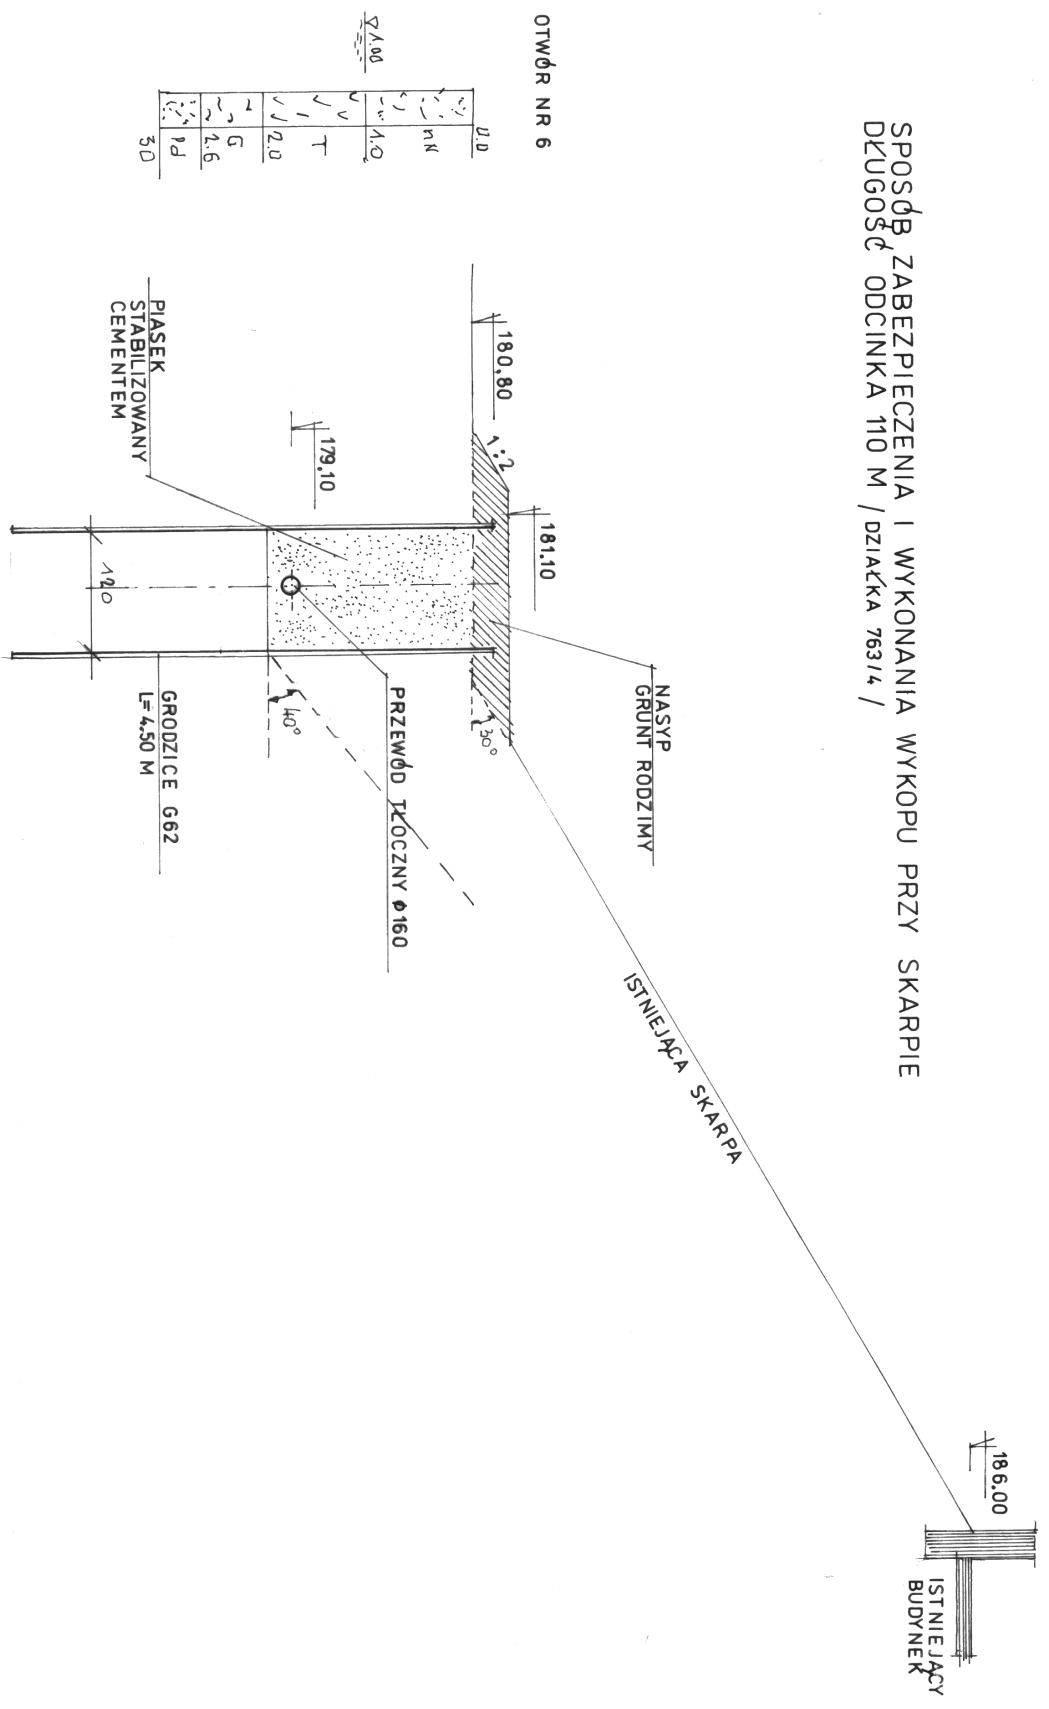

Biuro Projektów Systemów Wodno-Ściekowych „EKOSAN” ul. Duleży 2A, 20-326 Lublin tel. 81-441-98-21			
INWESTOR	GMINA URZĘD O/W KANALIZACJA SANITARNA w m. ZAKOŚCIELNE		
OBIEKT	KANALIZACJA SANITARNA		
FUNKCJA	NAZWIŚCIE, UPR. - SPEC.	DATA	PODSIS
PROJEKTANT	mgr inż. E. Paweł spec. konstrukcyjno-htz.	04-2010	SKALA
ASYSTENT	mgr inż. E. Dobrowolski spec. konstrukcyjno-budowl.	04-2010	NR ZLEC
WERYFIKATOR	mgr inż. E. Dobrowolski spec. konstrukcyjno-htz.	04-2010	RYS 3