


SPÓSOB ZABEZPIECZENIA WYKOPU  
PRZY SKARPIE NA ODCINKU  
MIĘDZY STUDZIENKAMI 3.22 DO 3.27

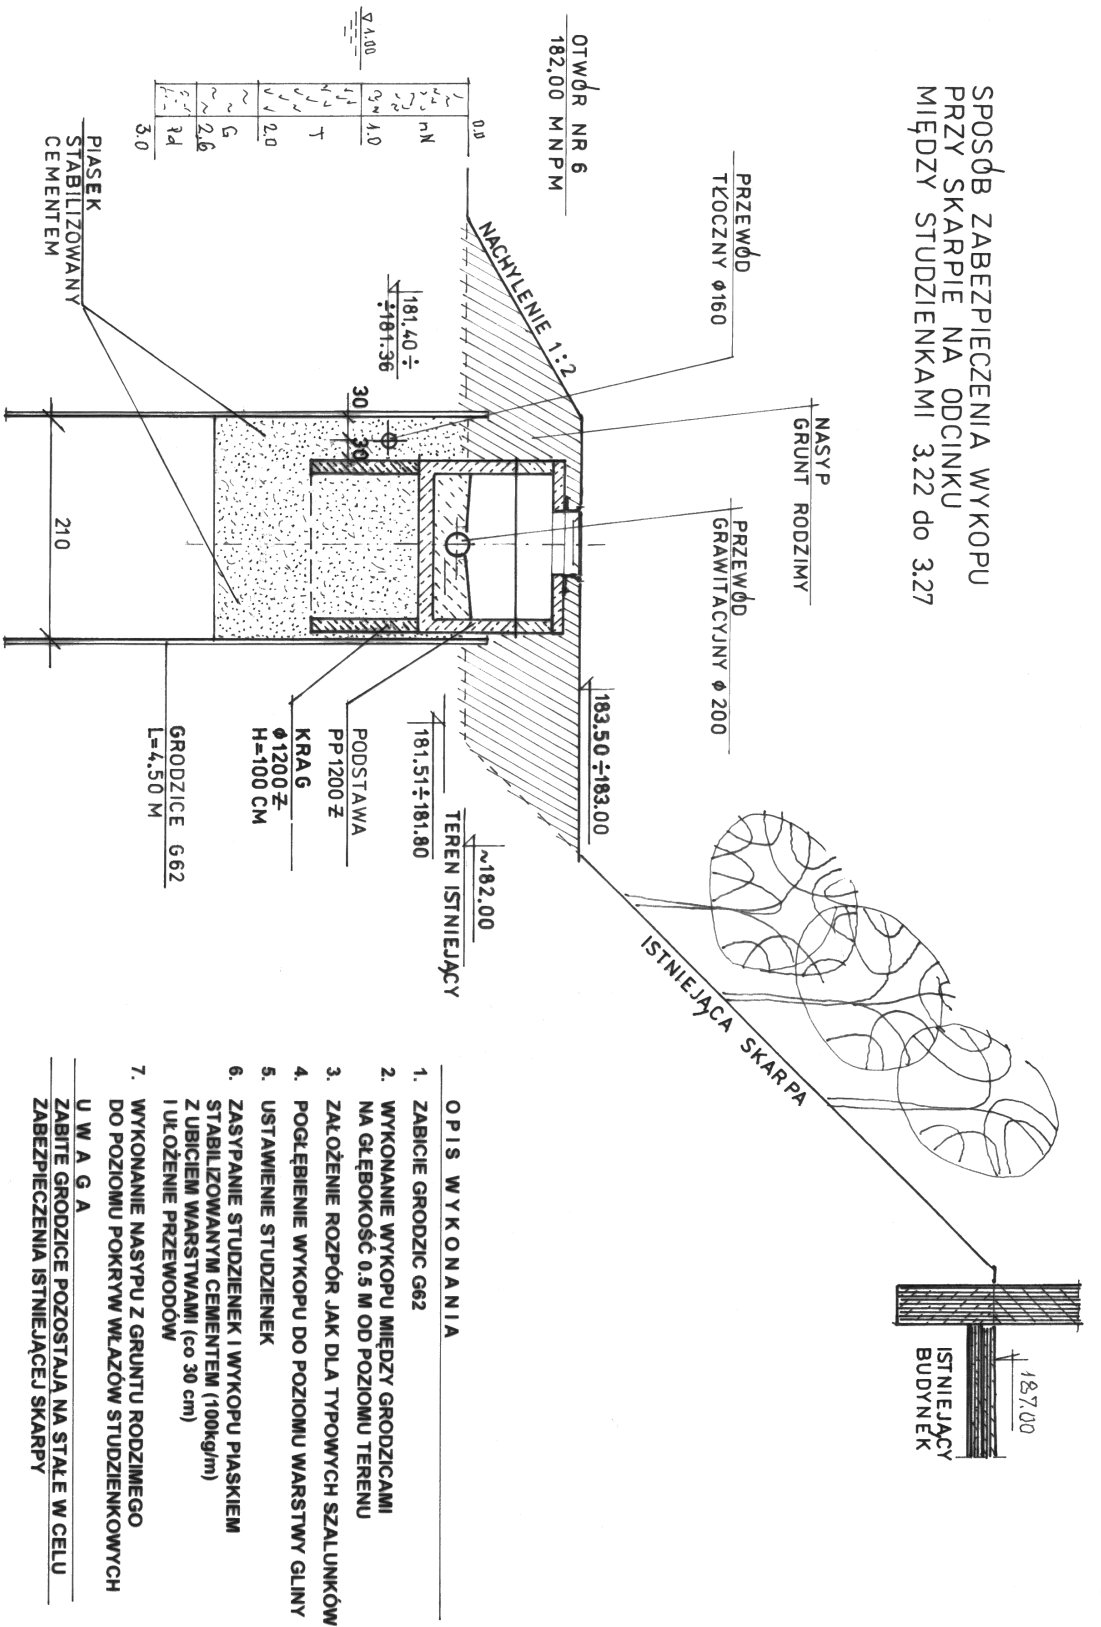

Biuro Projektów Systemów Wodno-Siekawkowych „ERKOSAN” ul. Duleby 2A 20-326 Lublin tel. 81-441-98-21			
INWESTOR	GMINA URZĘDÓW		
OBIEKT	KANALIZACJA SANITARNA W M. ZAKOŚCIELNE		
FUNKCJA	NAZWIŚCIE - UPR. - SPEC.	DATA	PODPIS
PROJEKTANT	mgr inż. E. Dobrowolski upr. bud. nr 1364 spec. konstrukcyjno-techn.	04-2010r	SKALA
ASYSTEM	mgr inż. E. Powol upr. bud. nr 11284/Lb90 spec. konstrukcyjno-budowl.	04-2010r	NR ZLEC
WERYFIKATOR	mgr inż. E. Dobrowolski upr. bud. nr 12328/Lb72 spec. konstrukcyjno-techn.	04-2010r	RYS. 4