


Widok 2-  
inwentaryzacja  
SKALA 1:50

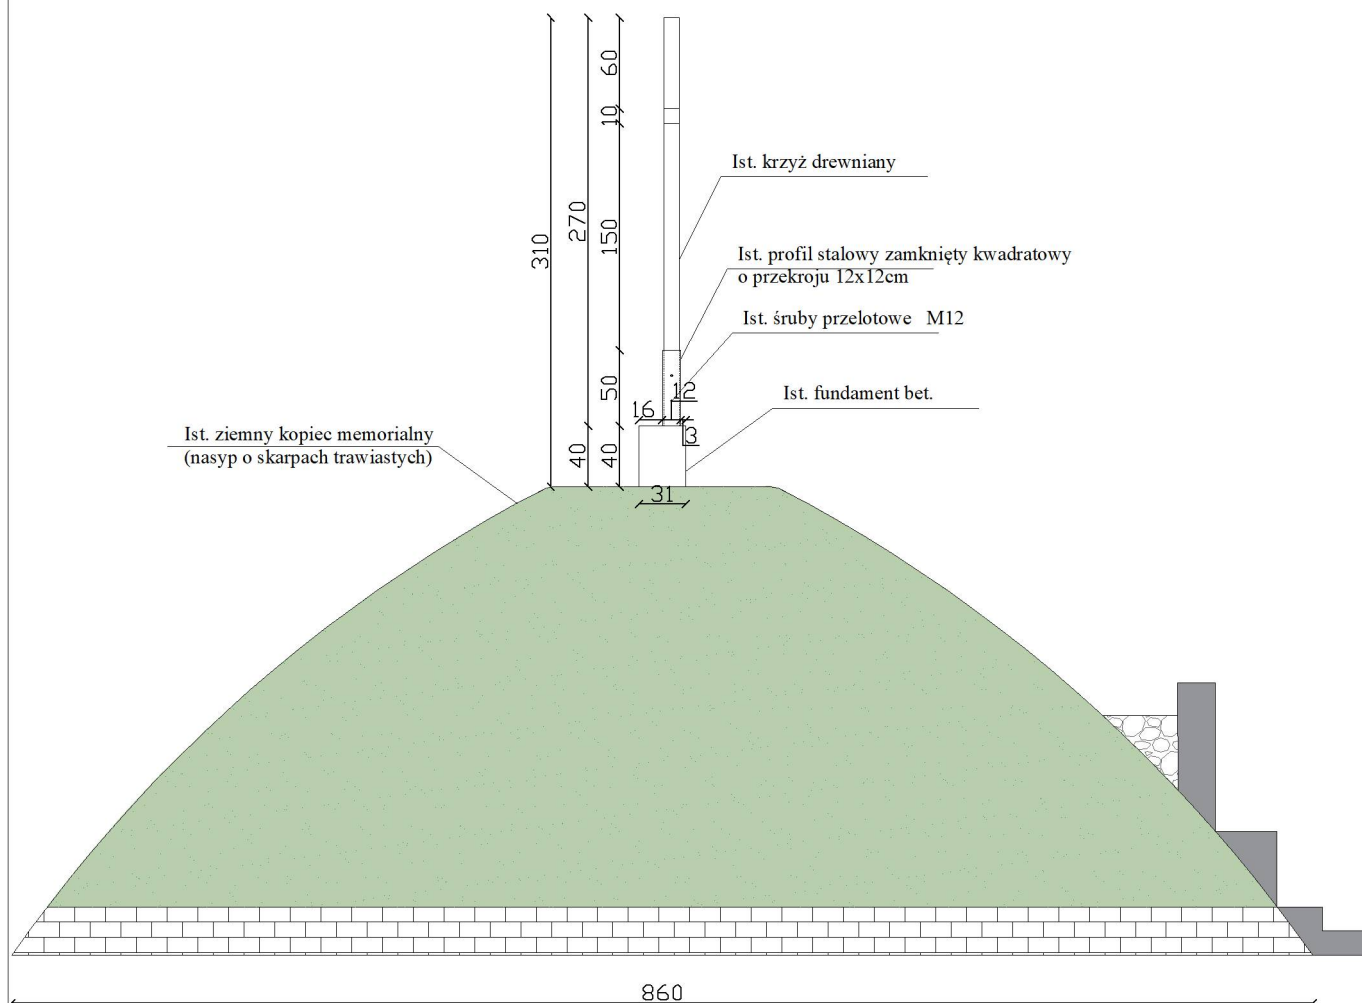

Widok 2

|   |                                                            |            |        |
|---|------------------------------------------------------------|------------|--------|
| ZAMIERZENIE (ZAMÓWIENIE):                                                                               |                                                            |            |        |
| Prace remontowe pomnika ku czci Bohaterów Walk o Niepodległość z lat 1831–1920 w miejscowości Boby-Wieś |                                                            |            |        |
| OBIEKT:                                                                                                 |                                                            |            |        |
| Nazwa:                                                                                                  | Pomnik                                                     |            |        |
| Nr ewid. działki (ek):                                                                                  | dz-ki nr ew. 247, obr. geod. 0002 Boby Wieś, gmina Urzędów |            |        |
| INWESTOR (ZAMAWIAJĄCY):                                                                                 |                                                            |            |        |
| Imię nazwisko lub nazwa:                                                                                | Gmina Urzędów                                              |            |        |
| Adres:                                                                                                  | ul. Rynek 26, 23-250 Urzędów                               |            |        |
| RYSUNEK:                                                                                                |                                                            |            |        |
| TYTUŁ:                                                                                                  |                                                            | SKALA:     | NUMER: |
| Widok 2 - inwentaryzacja                                                                                |                                                            | 1:50       |        |
| Asystował:                                                                                              |                                                            |            |        |
|   |                                                            |            |        |
| PROJEKTOWAŁ/OPRACOWAŁ:                                                                                  |                                                            | SPRAWDZIŁ: |        |
| DATA:                                                                                                   | kwiecień 2026r                                             | DATA:      | .      |
|   |                                                            |            |        |

Rysunek jest elementem projektu architektoniczno-budowlanego zgodnie z ustawą Prawo budowlane. Szczegóły techniczne, technologiczne i wykonawcze winny zostać zawarte w projekcie technicznym będącym oddzielnym opracowaniem projektowym. Prawa autorskie. Bez odpowiedniej zgody autora nie może być on wykorzystywany lub reprodukowany. Copyrights of this drawing. Reproduction or use of this drawing without proper permission is forbidden. UWAGA: powierzchnie pomieszczeń podano po obrysie podłóg. Rysunek należy rozpatrywać w całości z resztą opracowania projektowego.