


MIEJSCOWY PLAN ZAGOSPODAROWANIA PRZESTRZENNEGO GMINY URZĘDÓW DLA WYBRANYCH DZIAŁEK W OBRĘBACH: KOZARÓW I MIKUSZEWSKIE

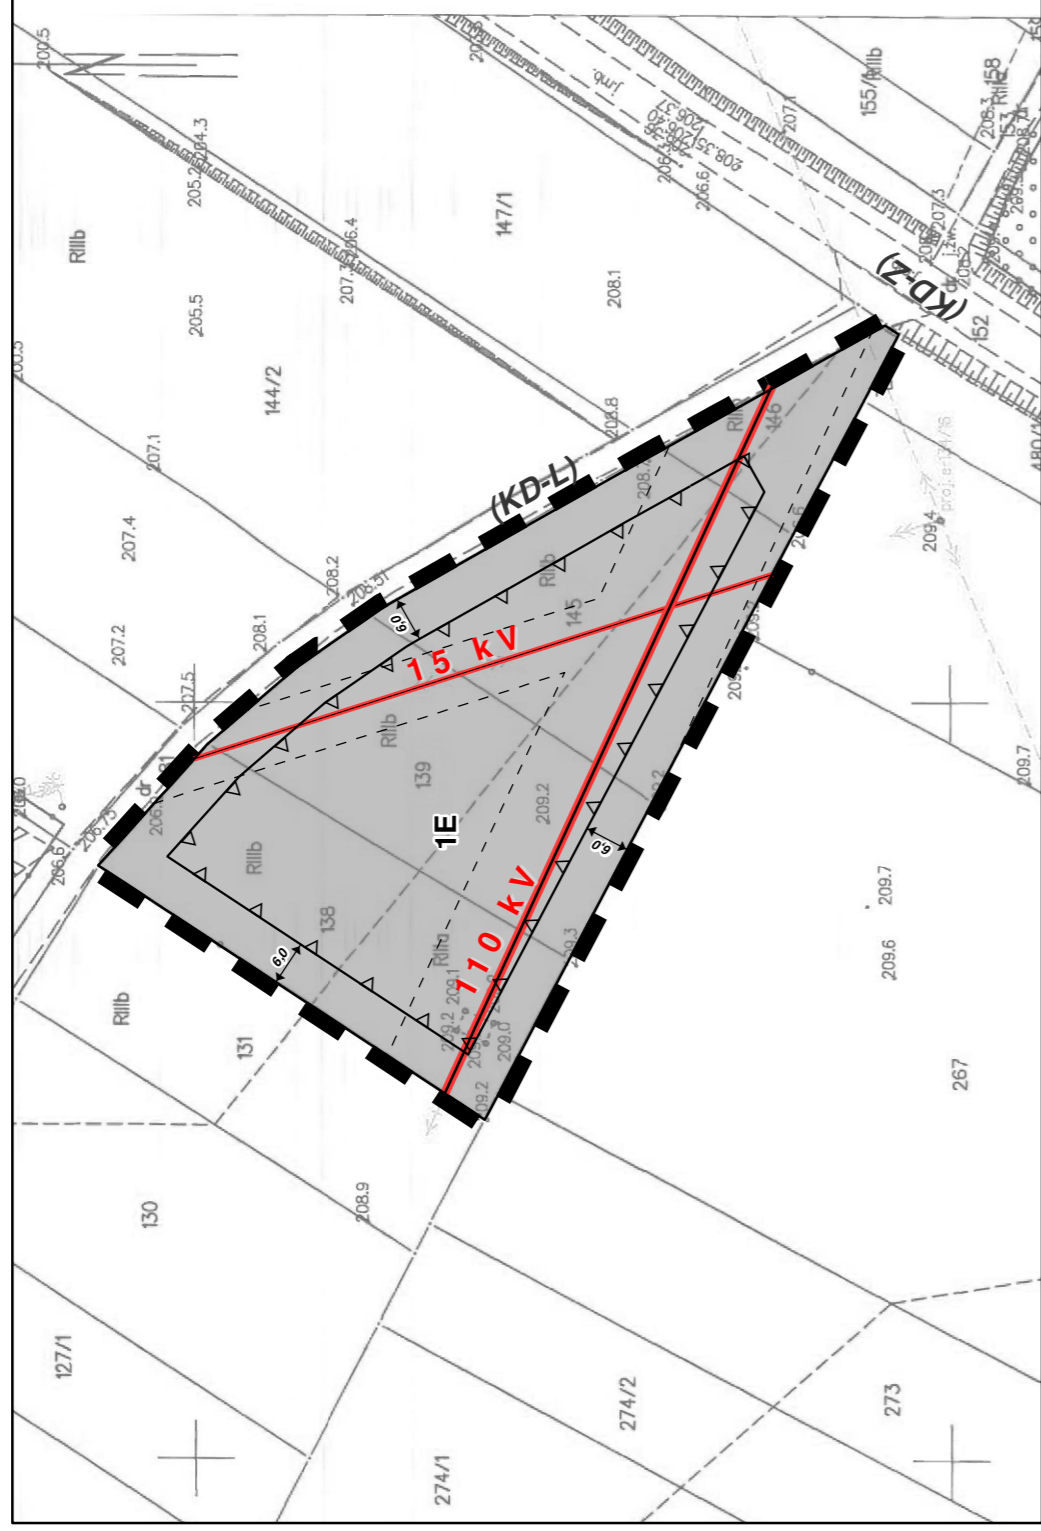

LEGENDA

OBOWIAZUJĄCE USTALENIA PLANU

- granice obszarów objętych planem
- linie rozgraniczające tereny o różnym przeznaczeniu lub różnych zasadach zagospodarowania
- nieprzekraczalne linie zabudowy
- wskazane w wybranych miejscach wymiary (w metrach): odległości usytuowania linii zabudowy od linii rozgraniczającej tereny, szerokości terenów dróg

PRZEZNACZENIA TERENÓW

- teren produkcyjno - usługowy
- teren lasu
- teren infrastruktury technicznej - elektroenergetyka


OZNACZENIA INFORMACYJNE

- linia elektroenergetyczna 15 kV
- linia elektroenergetyczna 110 kV
- strefa techniczna od linii elektroenergetycznej
- oznaczenie klas dróg przyległych do granic opracowania planu

WYRYS ZE STUDIUM UWARUNKWAŃ I KIERUNKÓW ZAGOSPODAROWANIA PRZESTRZENNEGO GMINY URZĘDÓW

przyjętego
Uchwałą Nr XXXIV-245/2001
Rady Miejskiej w Urzędowie
z dnia 26 listopada 2001 r. z późn. zm.

- granice obszarów objętych planem

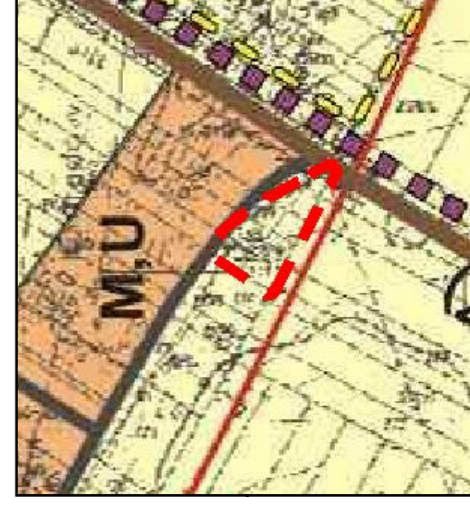

SKALA 1 : 15 000



Metrów