


Widok 1

Widok 2

Widok 4

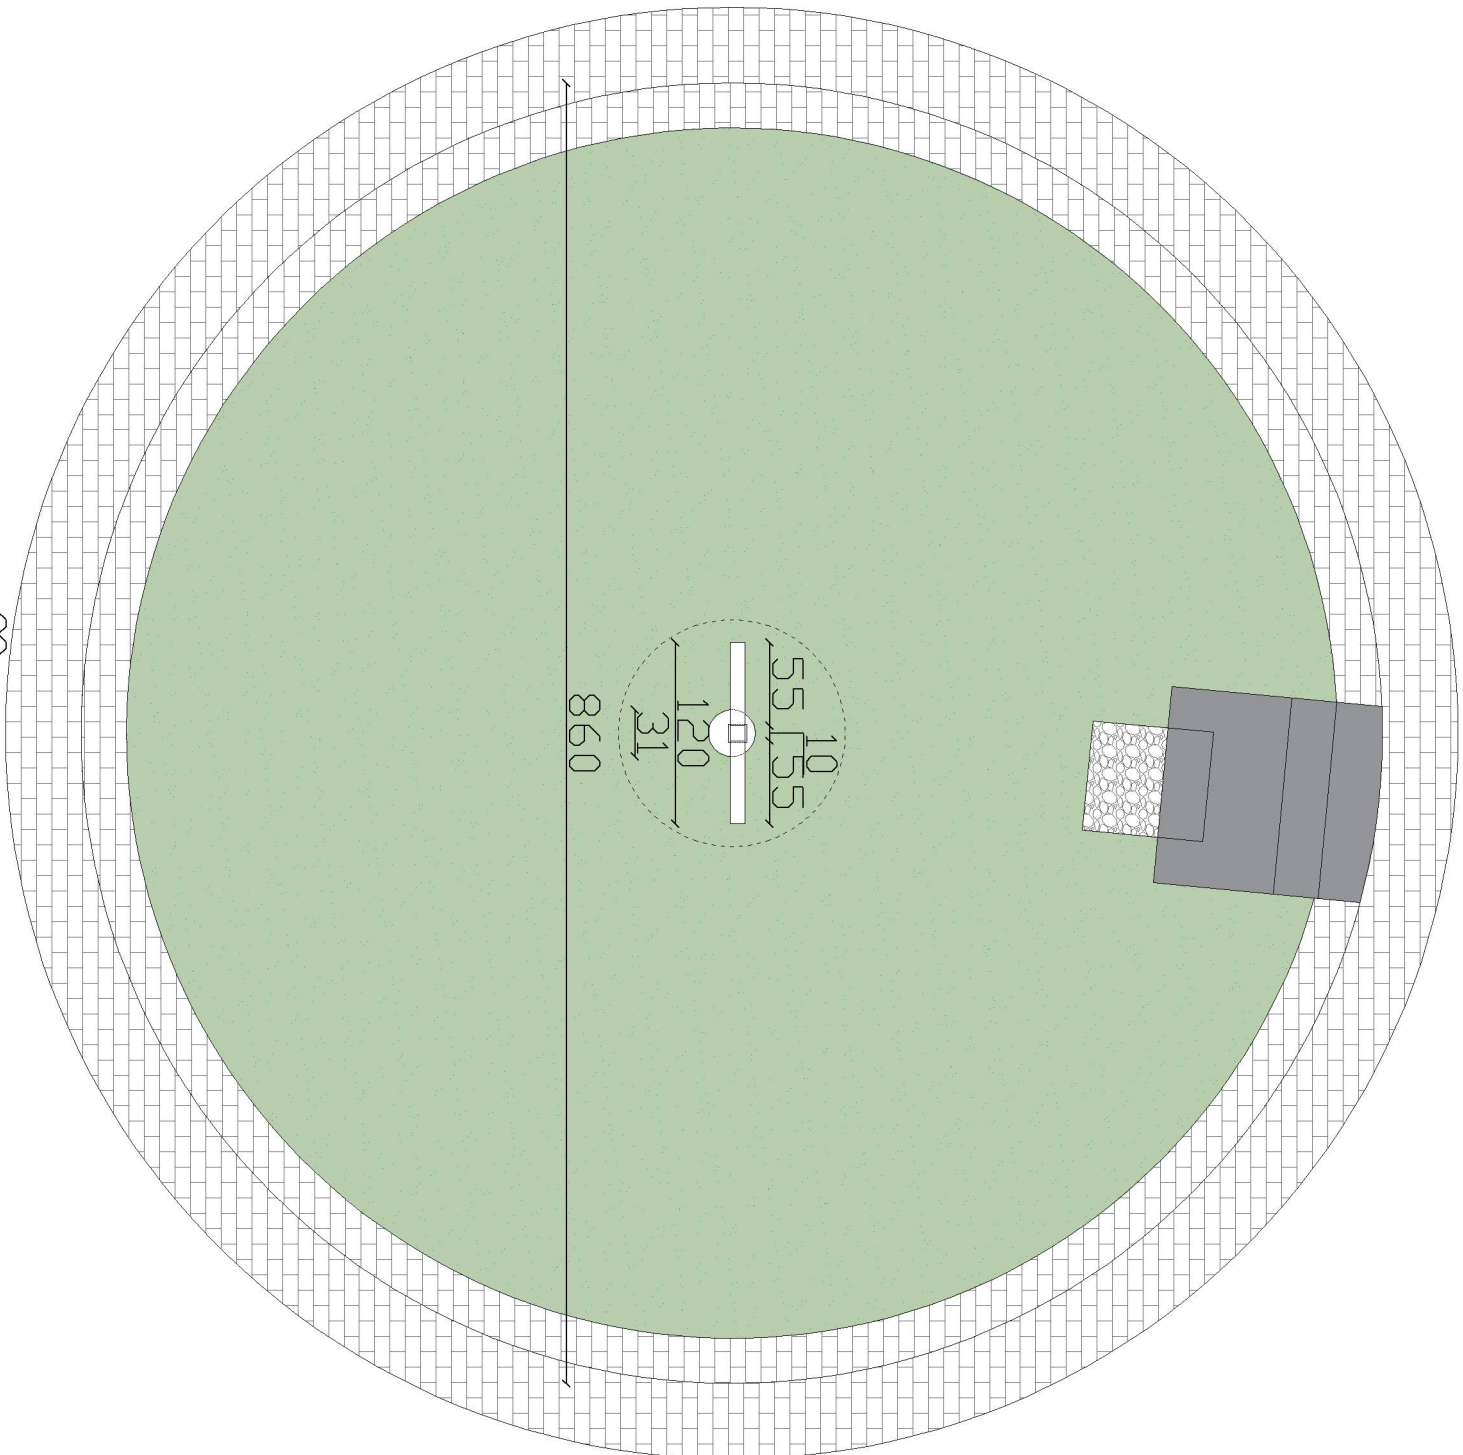

Widok 3

ZAMIERZENIE (ZAMOWIENIE):
Prace remontowe pomnika ku czci Bohaterów Walk o Niepodległość z lat 1831–1920 w miejscowości Boby, Wieś

OBIEKT:

Nazwa: Pomnik
Nr ewid. dz-ki nr ew. 247, obr. geod. 0002 Boby, Wieś,
działki (ek): gmina Urzędów

INWESTOR (ZAMAWIAJĄCY):

Imię nazwisko Gmina Urzędów
lub nazwa:

Adres: ul. Rynek 26, 23-250 Urzędów

RYSUNEK:

TYTUŁ:

Rzut z góry - inwentaryzacja

Asystował:

PROJEKTOWAŁ/OPRACOWAŁ: DATA: SKALA: NUMER:

DATA: kwiecień 2026r. DATA: .