


Widok 1-
SKALA 1:50

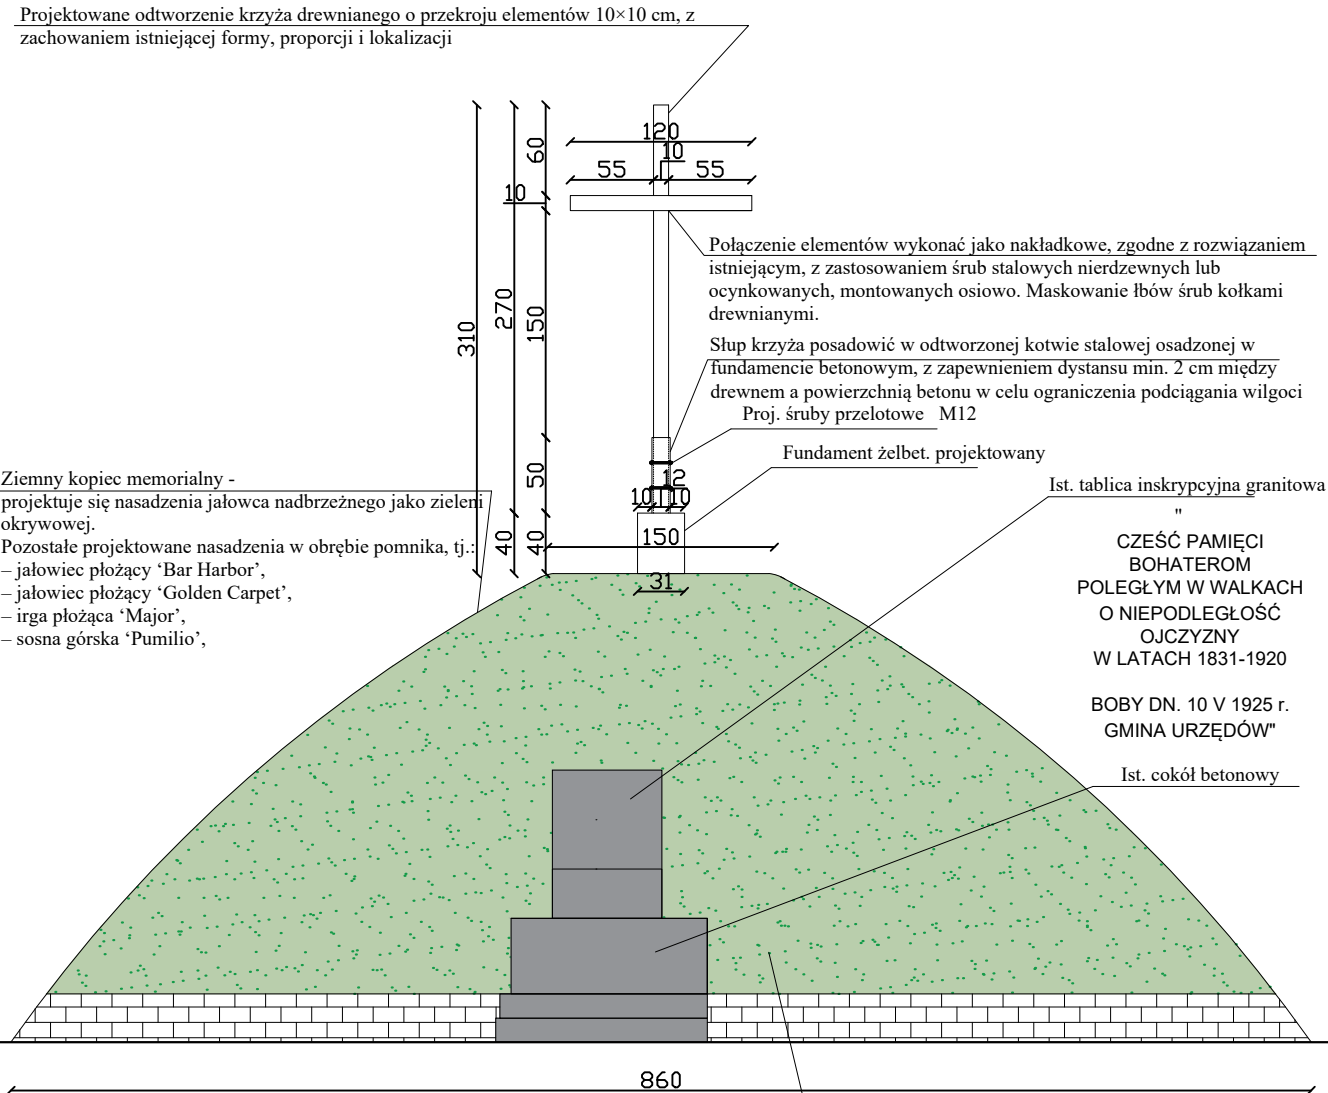

Widok 1

Na kopcu memorialnym przewiduje się instalację linii kroplującej w warstwie nasadzeń, umożliwiającą równomierne i kontrolowane nawadnianie roślinności okrywowej. Przewody prowadzić w sposób niewidoczny, zasilane z systemu automatycznego lub punktu poboru wody, z możliwością regulacji wydatku.

Krzyż drewniany - odtworzenie wraz z fundamentem
Materiał: drewno liściaste (dąb), klasy min. C24.
Zabezpieczenie:
- impregnacja ciśnieniowa lub głęboka preparatem przeciwgrzybicznym i przeciw owadom,
- wykończenie powierzchni: olej do drewna z filtrem UV.
Krawędzie fazować (ok. 3–5 mm). Górne zakończenie słupa zabezpieczyć przed wnikaniem wody (ścięcie pod kątem).
Fundament monolityczny żelbetowy z betonu C25/30, zbrojony stalą A-IIIIN (RB500W), posadowiony poniżej strefy przemarzania gruntu - 1,0 m p.p.t..

Kopiec ziemny – projektuje się uzupełnienie i formowanie nasypu z gruntu urodzajnego, z reprofilacją skarp do geometrii zbliżonej do pierwotnej, zagęszczeniem warstwowym oraz wykonaniem warstwy humusowej. Przewiduje się wykonanie instalacji nawadniania kroplowego w strefie nasadzeń oraz wprowadzenie zieleni niskiej i okrywowej o funkcji przeciwozyjnej stabilizującej skarp.

Opaska z kostki brukowej - projektuje się przełożenie całej istniejącej poziomej opaski z kostki brukowej wokół kopca, obejmujące rozbiórkę nawierzchni, korektę i uzupełnienie podbudowy oraz ponowne ułożenie kostki z zachowaniem istniejących rzędnych i spadków terenu.

Pomnik - przewiduje się oczyszczenie obelisku oraz spionizowanie (wyprostowanie) płyty pomnikowej. Zakłada się wykonanie uzupełnień ubytków przy użyciu masy betonowej barwionej. Przewiduje się oczyszczenie, odtworzenie oraz odmalowanie liternictwa tablicy inskrypcyjnej.

ZAMIERZENIE (ZAMÓWIENIE):			
Prace remontowe pomnika ku czci Bohaterów Walk o Niepodległość z lat 1831–1920 w miejscowości Boby-Wieś			
OBIEKT:			
Nazwa:	Pomnik		
Nr ewid. działki (ek):	dz-ki nr ew. 247, obr. geod. 0002 Boby Wieś, gmina Urzędów		
INWESTOR (ZAMAWIAJĄCY):			
Imię nazwisko lub nazwa:	Gmina Urzędów		
Adres:	ul. Rynek 26, 23-250 Urzędów		
RYSUNEK:			
TYTUŁ:	SKALA:		NUMER:
Widok 1	1:50		
Asystował:			
PROJEKTOWAŁ/OPRACOWAŁ:		SPRAWDZIŁ:	
DATA:	kwiecień 2026r	DATA:	.

Rysunek jest elementem projektu architektoniczno-budowlanego zgodnie z ustawą Prawo budowlane. Szczegóły techniczne, technologiczne i wykonawcze winny zostać zawarte w projekcie technicznym będącym oddzielnym opracowaniem projektowym. Prawa autorskie. Bez odpowiedniej zgody autora nie może być on wykorzystywany lub reprodukowany. Copyrights of this drawing. Reproduction or use of this drawing without proper permission is forbidden. UWAGA: powierzchnie pomieszczeń podano po obrysie podłóg. Rysunek należy rozpatrywać w całości z resztą opracowania projektowego.