


Widok 4-
inwentaryzacja
SKALA 1:50

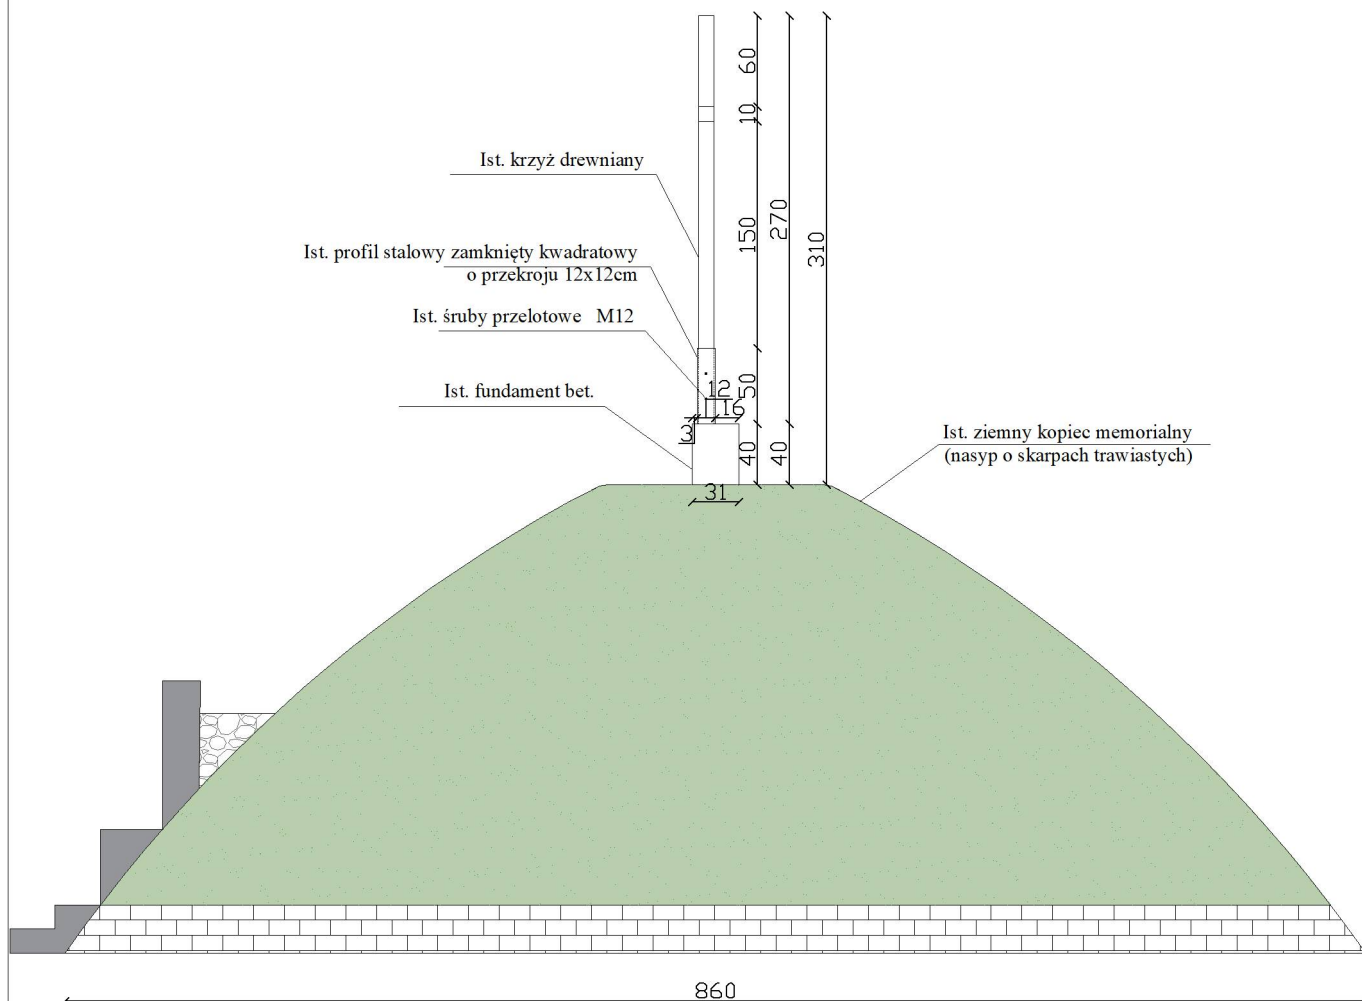

Widok 4

ZAMIERZENIE (ZAMÓWIENIE):			
Prace remontowe pomnika ku czci Bohaterów Walk o Niepodległość z lat 1831–1920 w miejscowości Boby-Wieś			
OBIEKT:			
Nazwa:	Pomnik		
Nr ewid. działki (ek):	dz-ki nr ew. 247, obr. geod. 0002 Boby Wieś, gmina Urzędów		
INWESTOR (ZAMAWIAJĄCY):			
Imię nazwisko lub nazwa:	Gmina Urzędów		
Adres:	ul. Rynek 26, 23-250 Urzędów		
RYSUNEK:			
TYTUŁ:		SKALA:	NUMER:
Widok 4 - inwentaryzacja		1:50	
Asystował:			
PROJEKTOWAŁ/OPRACOWAŁ:		SPRAWDZIŁ:	
DATA:	kwiecień 2026r	DATA:	.

Rysunek jest elementem projektu architektoniczno-budowlanego zgodnie z ustawą Prawo budowlane. Szczegóły techniczne, technologiczne i wykonawcze winny zostać zawarte w projekcie technicznym będącym oddzielnym opracowaniem projektowym. Prawa autorskie. Bez odpowiedniej zgody autora nie może być on wykorzystywany lub reprodukowany. Copyrights of this drawing. Reproduction or use of this drawing without proper permission is forbidden. UWAGA: powierzchnie pomieszczeń podano po obrysie podłóg. Rysunek należy rozpatrywać w całości z resztą opracowania projektowego.