


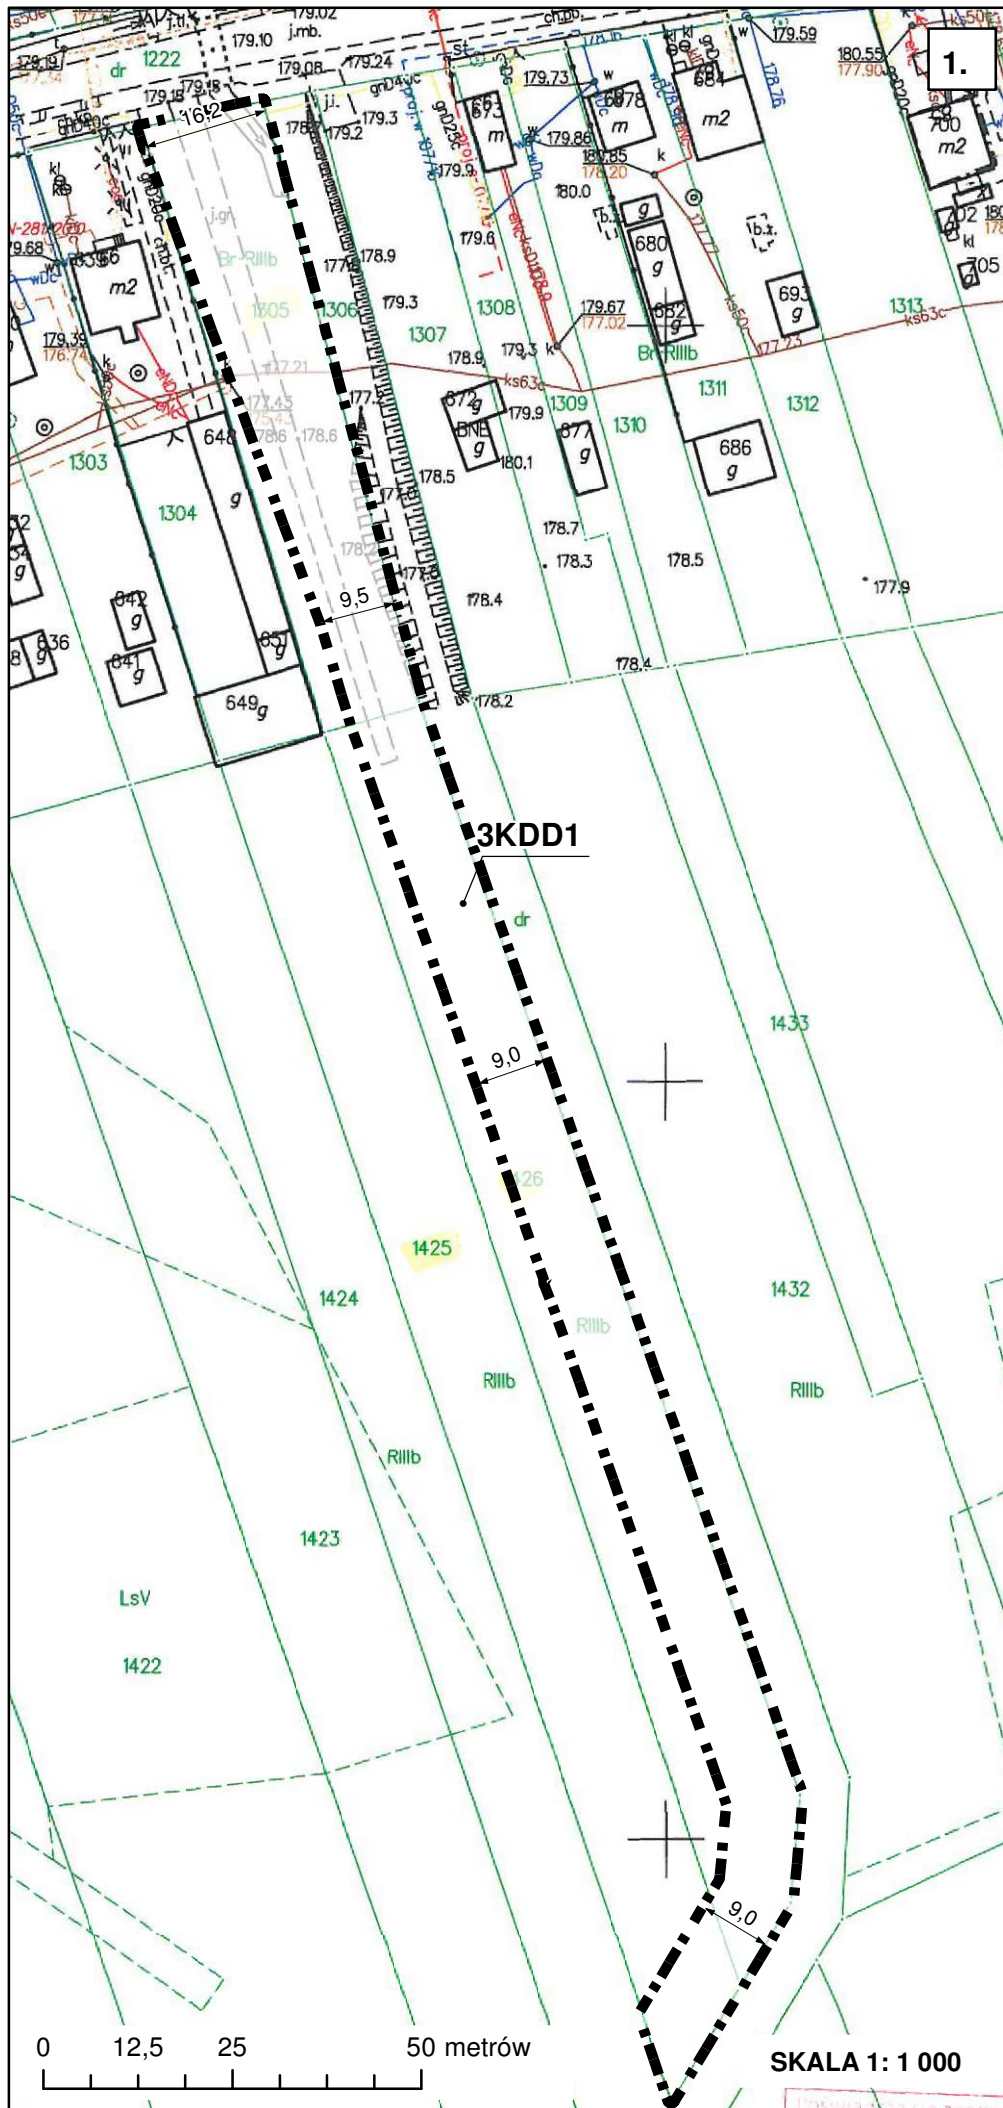

MIEJSCOWY PLAN ZAGOSPODAROWANIA PRZESTRZENNEGO GMINY URZĘDÓW DLA WYBRANYCH DZIAŁEK EWIDENCYJNYCH

obręb Bęczyn

ZAŁĄCZNIK NR 2 - 3 Bęczyn - etap 2A



Załącznik nr 2
do uchwały Nr XXXVI/234/21
z dnia 26 sierpnia 2021 r.


WYRYS ZE STUDIUM UWARUNKOWAŃ I KIERUNKÓW ZAGOSPODAROWANIA PRZESTRZENNEGO GMINY URZĘDÓW

przyjętego
Uchwałą Nr XXXIV-245/2001
Rady Miejskiej w Urzędowie
z dnia 26 listopada 2001 r. z późn. zm

SKALA 1: 15 000

0 125 250 500 metrów

■ ■ ■ ■ ■ obszar objęty planem

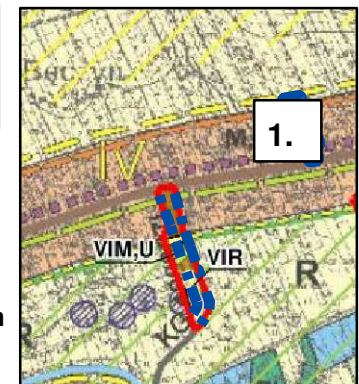

LEGENDA

OBOWIAZUJĄCE USTALENIA PLANU

- ■ ■ ■ ■ granice obszarów objętych planem
- linie rozgraniczające tereny o różnym przeznaczeniu lub różnych zasadach zagospodarowania
- △ — △ nieprzekraczalne linie zabudowy
- ← 6.0 → wskazane w wybranych miejscach wymiary (w metrach): odległości usytuowania linii zabudowy od linii rozgraniczającej tereny, szerokości terenów dróg

PRZEZNACZENIA TERENÓW

- 3KDD1 teren drogi publicznej dojazdowej