

# MIEJSCOWY PLAN ZAGOSPODAROWANIA PRZESTRZENNEGO GMINY URZĘDÓW DLA WYBRANYCH DZIAŁEK EWIDENCYJNYCH

obręb Kozarów

Załącznik NR 4 - 6 Kozarów - etap 2A

## LEGENDA

### OBOWIĄZUJĄCE USTALENIA PLANU

- granice obszarów objętych planem
- linie rozgraniczające tereny o różnym przeznaczeniu lub różnych zasadach zagospodarowania
- ▲ nieprzekraczalne linie zabudowy
- 6.0 → wskazane w wybranych miejscach wymiary (w metrach): odległości usytuowania linii zabudowy od linii rozgraniczającej tereny, szerokości terenów dróg

### PRZEZNACZENIA TERENÓW

- 6RM1** tereny zabudowy zagrodowej
- 6Z1** teren zieleni
- 6KDD1** tereny drogi publicznej klasy dojazdowej
- 6KDW1** teren drogi wewnętrznej


## WYRYS ZE STUDIUM UWARUNKOWAŃ I KIERUNKÓW ZAGOSPODAROWANIA PRZESTRZENNEGO GMINY URZĘDÓW

przyjętego  
Uchwałą Nr XXXIV-245/2001  
Rady Miejskiej w Urzędowie  
z dnia 26 listopada 2001 r. z późn. zm

SKALA 1: 10 000

0 250 500 metrów

--- granica obszaru planu

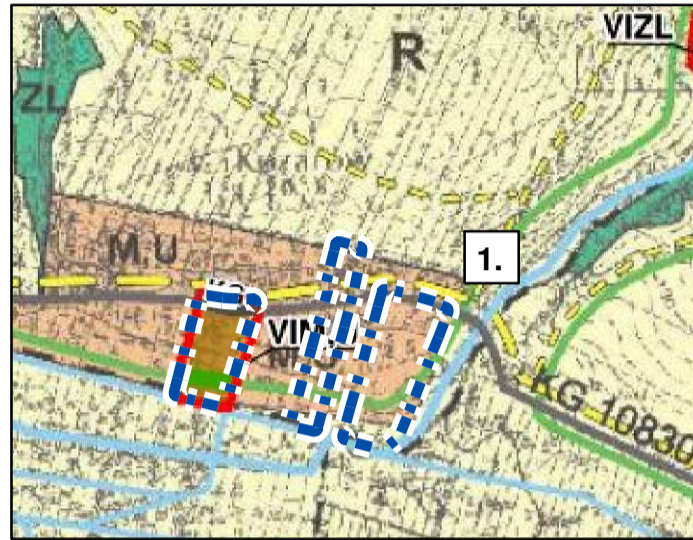


Załącznik nr 3  
do uchwały Nr XXXVI/234/21  
z dnia 26 sierpnia 2021 r.

Województwo: lubelskie  
Powiat: kraśnicki  
Jednostka ewidencyjna: 060708\_5, Urzędów - ter. wiejskie  
Obręb: 0006, Kozarów  
Działka: 458/1, 458/2

## A MAPY ZASADNICZEJ

SKALA 1:1000  
kroje mapy: 7.14 7.30.22.1  
arów 0006: dz. 458/1, 458/2

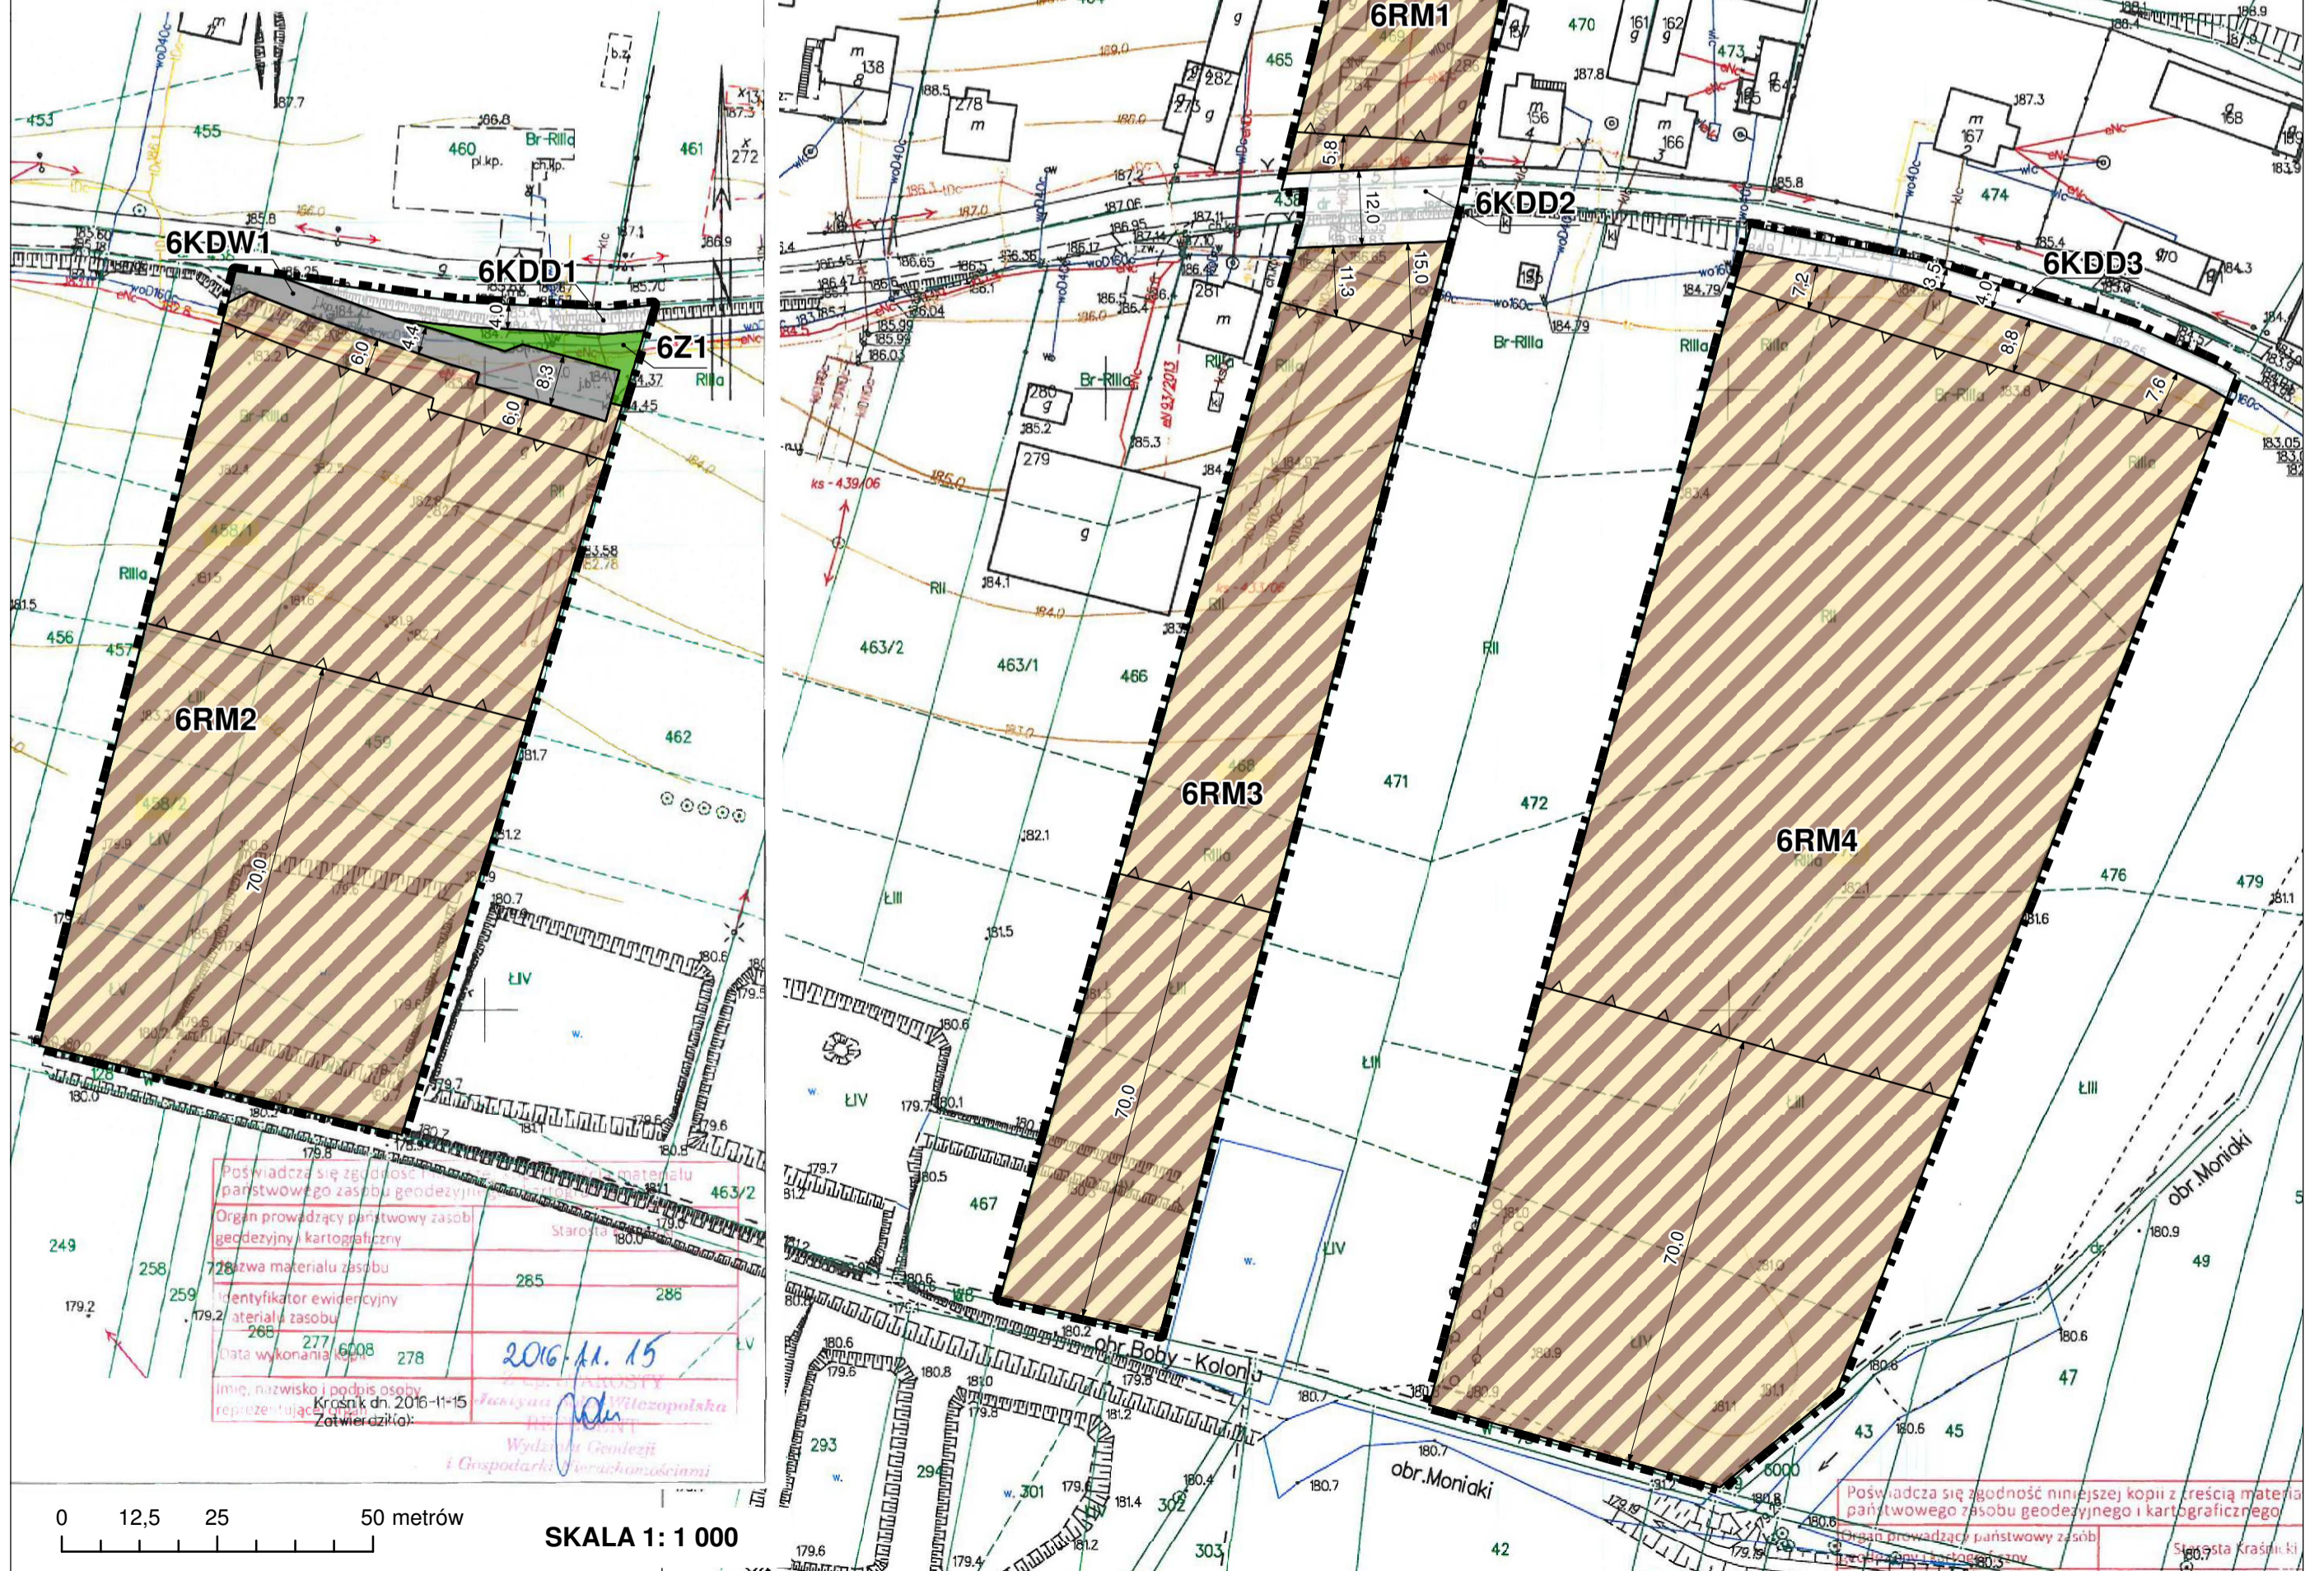

Poswiadcza się zgodność z treścią materiału państwowego zasobu geodezyjnego i kartograficznego.  
Organ prowadzący państwowy zasób geodezyjny i kartograficzny  
Zbiórka materiału zasobu  
Identyfikator ewidencyjny materiału zasobu  
Data wykonania: 2016-11-15  
Imię, nazwisko i podpis osoby odpowiedzialnej: *[Signature]*  
Kraśnik, dnia 2016-11-15  
Zatwierdził: *[Signature]*  
Wydział Geodezji i Gospodarki Wschowalniczej

Poswiadcza się zgodność niniejszej kopii z treścią materiału państwowego zasobu geodezyjnego i kartograficznego.  
Organ prowadzący państwowy zasób geodezyjny i kartograficzny  
Kraśnik, dnia 2016-11-15  
Zatwierdził: *[Signature]*  
Wydział Geodezji i Gospodarki Wschowalniczej