


YAKY 4x25 L- 6/10m

Z ZKP

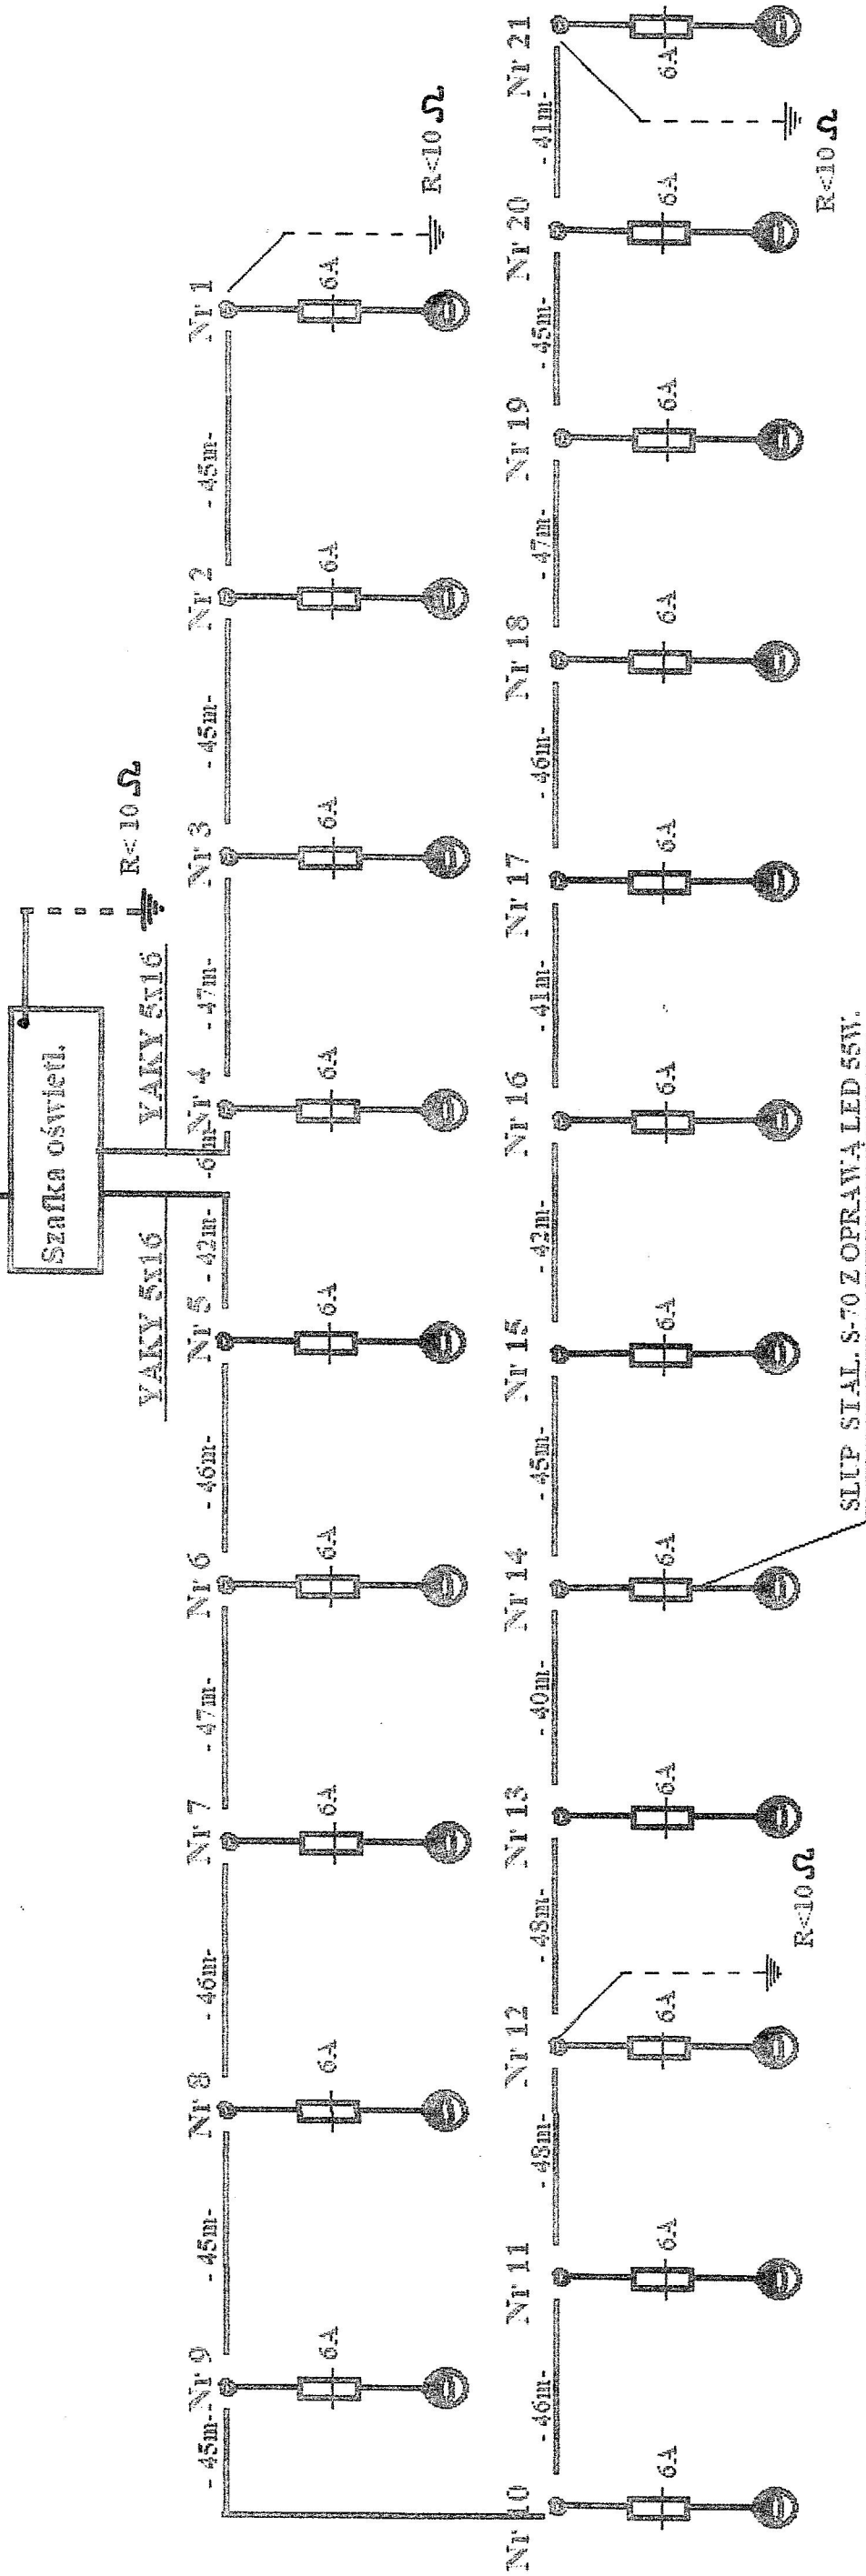

OCHRONA OD PORAŻEŃ:
SZYBKIE SAMOCZYNNIE
WYL. ZASILANIA.

UKŁAD SIECI : TN

Obiekt: Linia NN oświetlenia drogowego wydzielonego. Adres: Konradów gm. Urzędów dz.nr 81,73/5,93/2,96,99,102 103/2, 119,122,123,124,125,128/4,128/6,129/2,132.	
Temat rys. - SCHEMAT IDEOWY OŚWIETLENIA	Rys 2.
Proj. opracow.: Henryk Szwed Upr.nr 1023/Lb/90	Podpis
Proj. mgr inż. Paweł Rubaj Upr. nr LUB/0052/PWBE/16.	
Sprawdz. mgr inż. Krzysztof Chrzanowski Upr. LUB/0111/PWBE/17 Listopad 2019 r	