


# ZMIANA MIEJSCOWEGO PLANU ZAGOSPODAROWANIA PRZESTRZENNEGO GMINY URZĘDÓW


Załącznik Nr 125  
do uchwały Nr  
z dnia  
obręb Skorczyce

## WYRYS ZE STUDYUM UWARUNKWAŃ I KIERUNKÓW ZAGOSPODAROWANIA PRZESTRZENNEGO GMINY URZĘDÓW

Skala 1 : 15 000

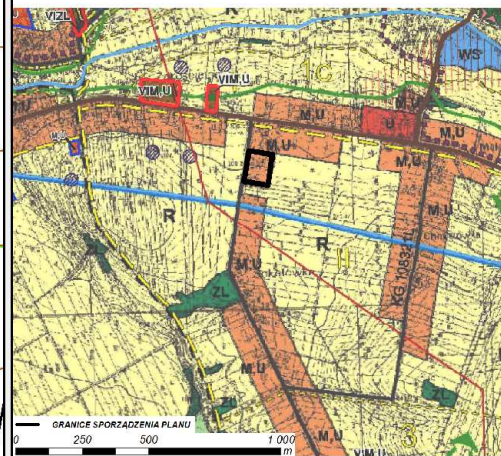

LEGENDA	
	GRANICE OBSZARU OBJĘTEGO ZMIANĄ STUDYUM
	GRANICE STREF FUNKCYJONALNO-PRZESTRZENNYCH
	GRANICE PODSTREF
FUNKCJE TERENÓW	
	OBSZARY ZABUDOWY ZAGRODOWEJ, MIESZKANIOWEJ JEDNORODZINNEJ ORAZ ZABUDOWY USŁUGOWEJ
	OBSZARY ZABUDOWY LETNISKOWEJ
	OBSZARY ZABUDOWY USŁUGOWEJ
	OBSZARY ZABUDOWY USŁUG SPORTU I REKREACJI
	OBSZARY OBSŁUGI PRODUKCJI ROLNICZEJ
	OBSZARY OBIEKTÓW PRODUKCyjnych, SKŁADÓW, MAGAZYNÓW
	OBSZARY PRODUKCJI ENERGII ODNAWIALNEJ WRAZ ZE STREFĄ OCHRONNĄ (FARMY FOTOWOLTAEICZNE)

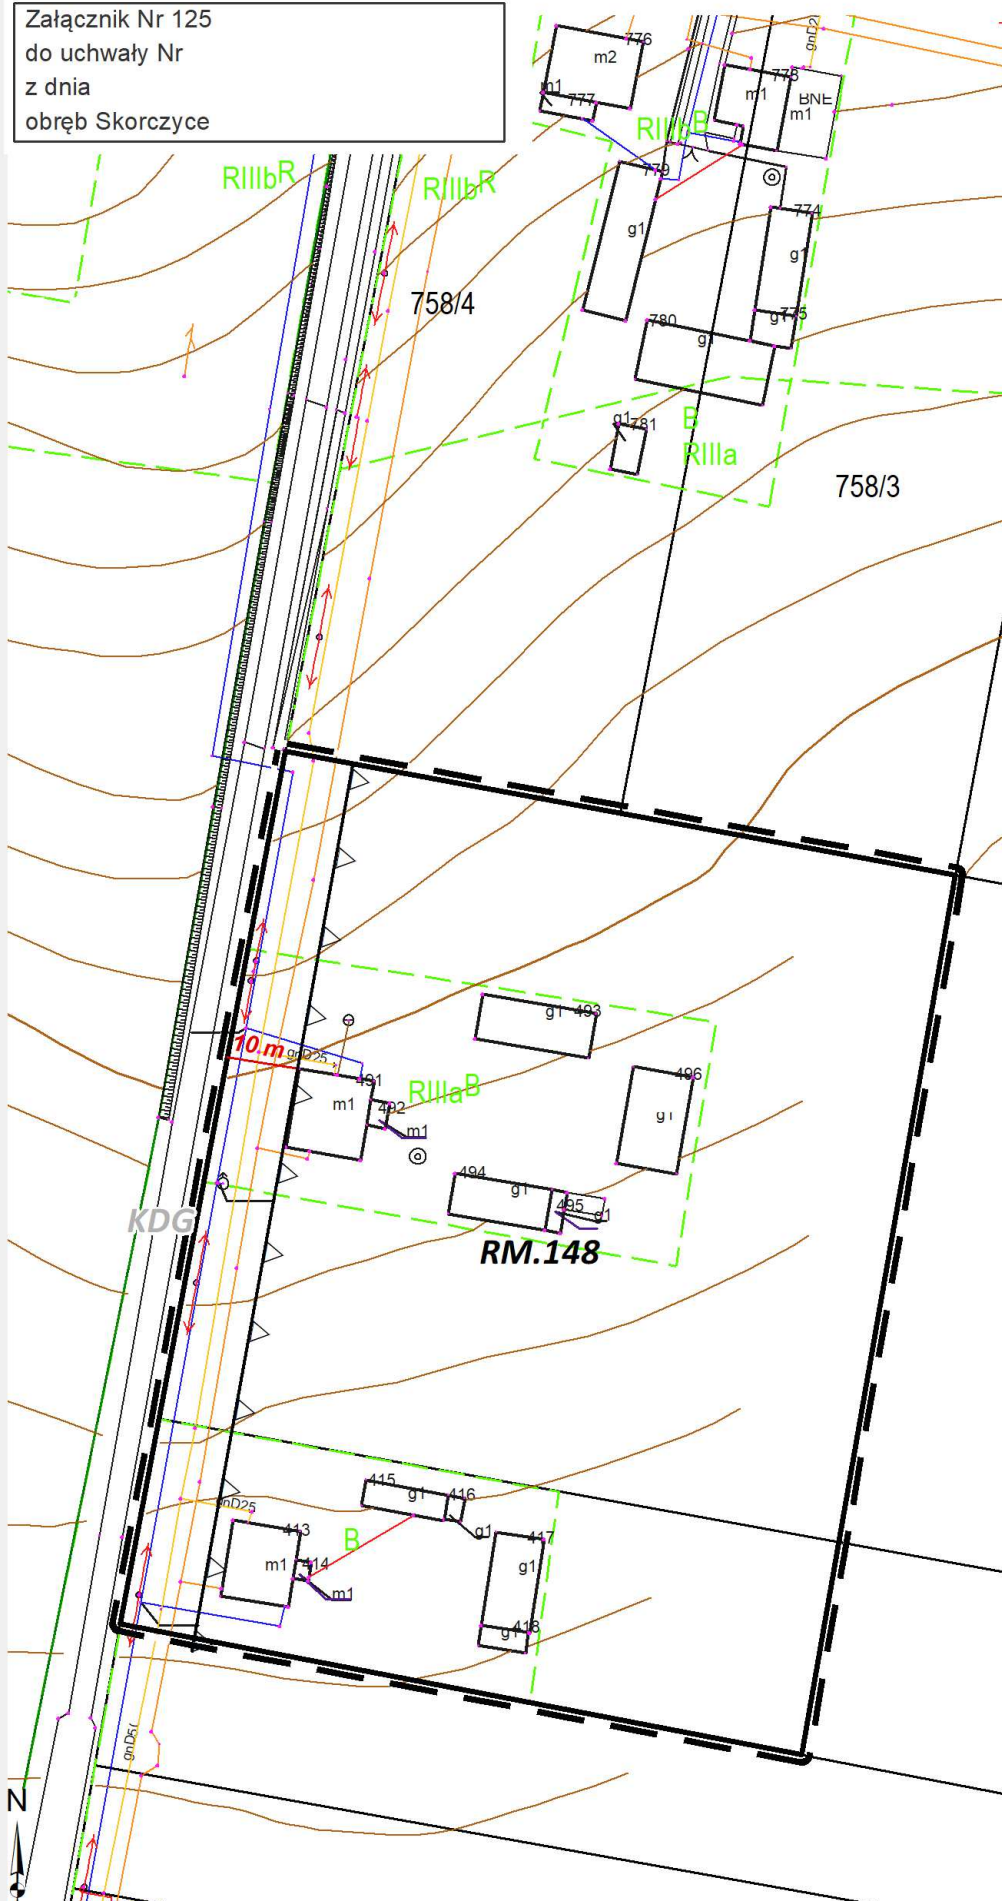

## PROGNOZA ODDZIAŁYWANIA NA ŚRODOWISKO - obszar S13

Skala 1 : 1 000

