


ZMIANA MIEJSCOWEGO PLANU ZAGOSPODAROWANIA PRZESTRZENNEGO GMINY URZĘDÓW


Załącznik Nr 112
do uchwały Nr
z dnia
obwód Boby Kolonia

PROGNOZA ODDZIAŁYWANIA NA ŚRODOWISKO - obszar BKO6

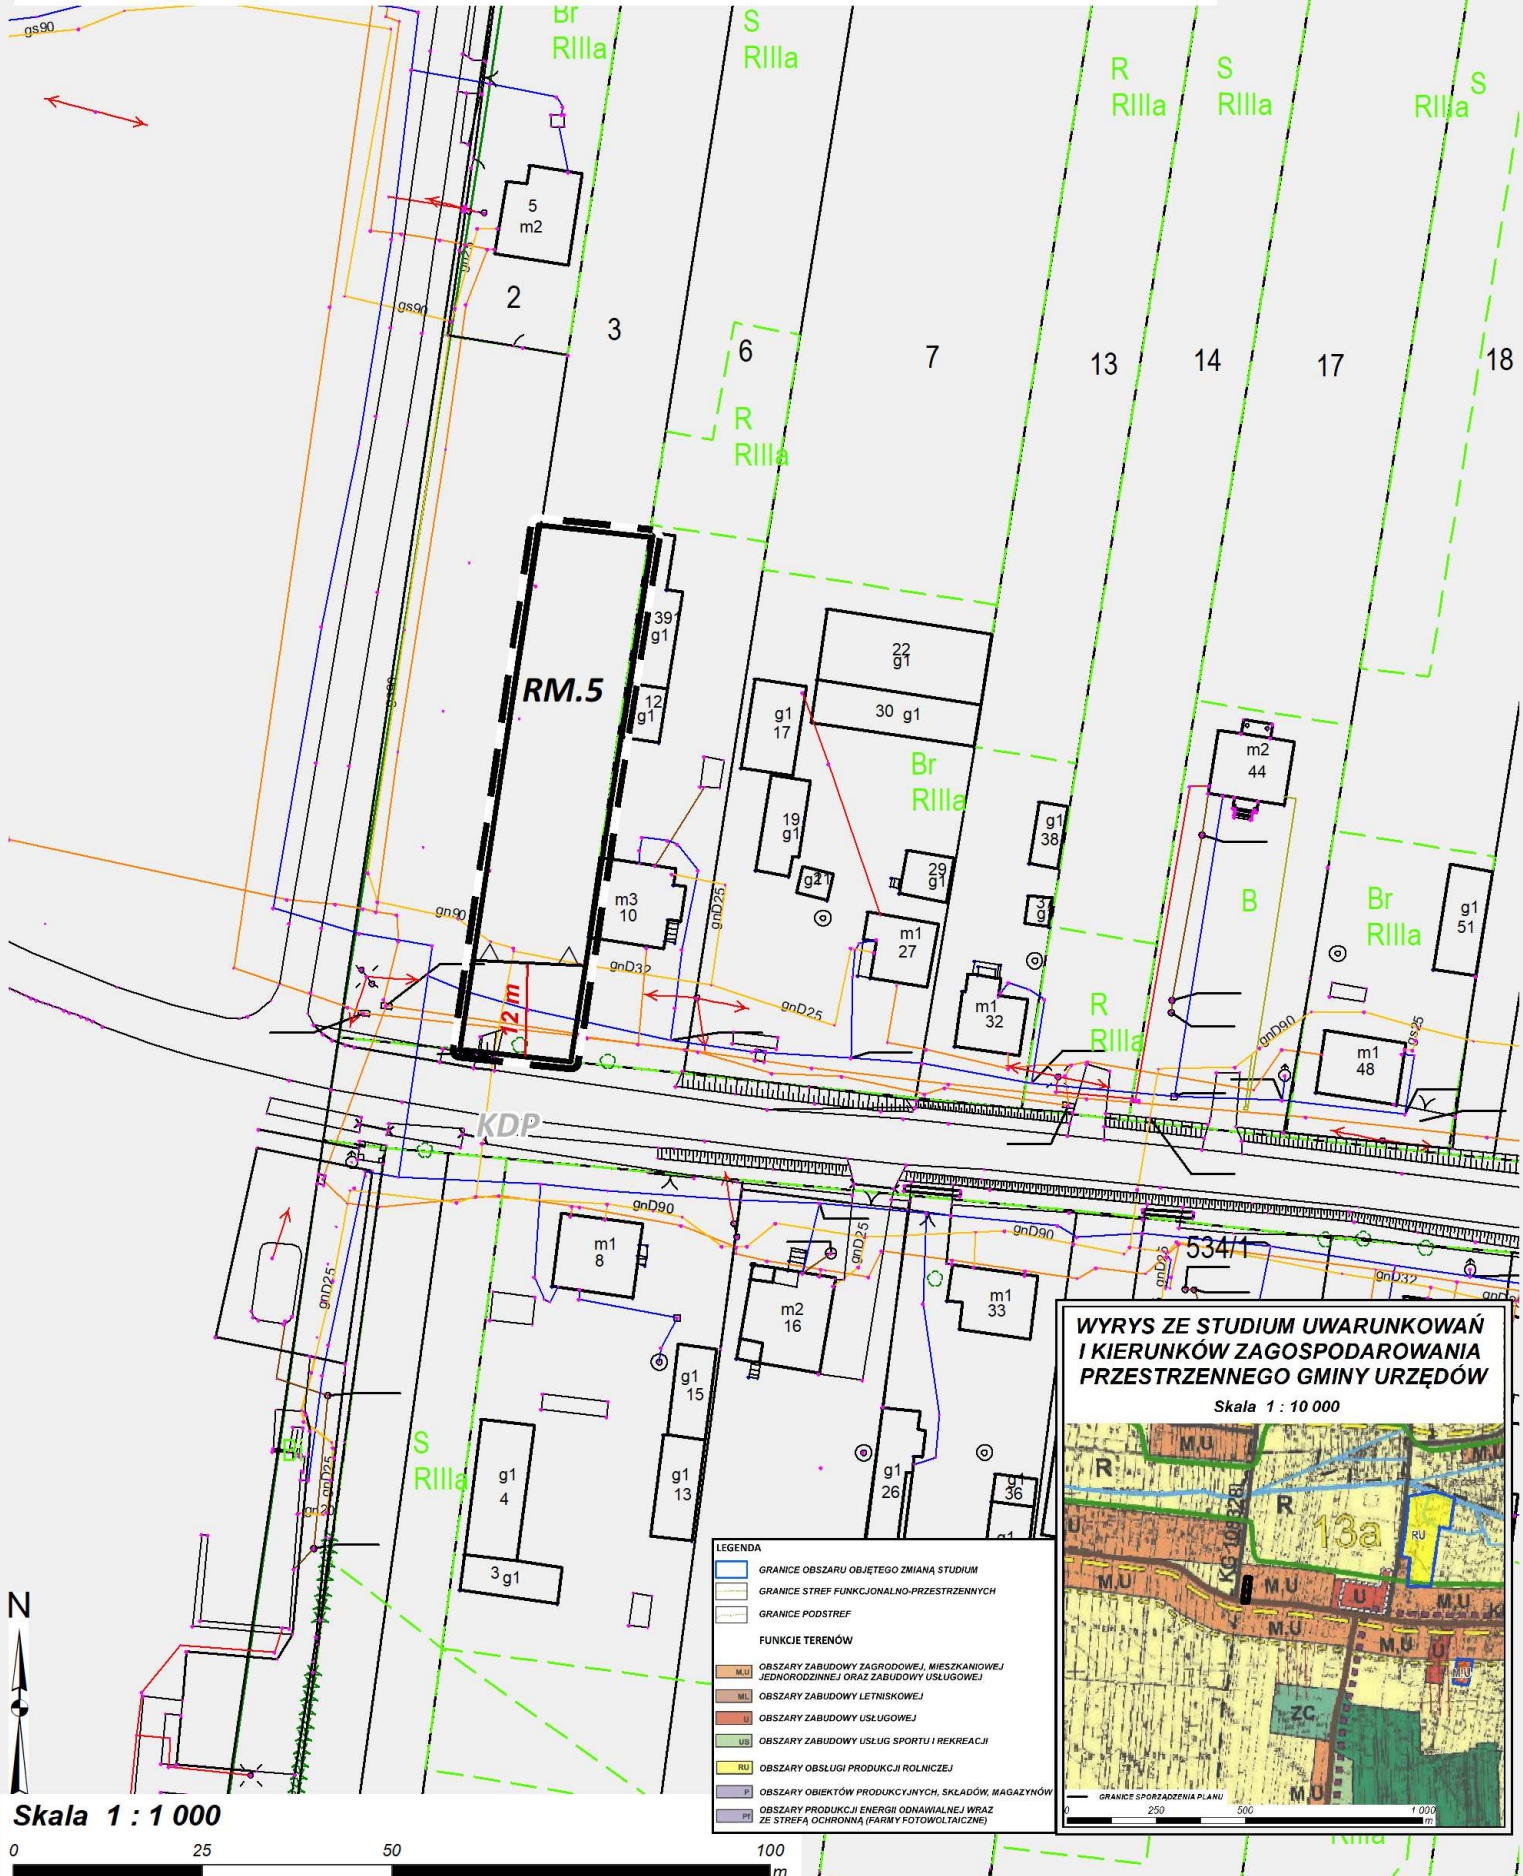

WYRYS ZE STUDIU UWARUNKOWAŃ I KIERUNKÓW ZAGOSPODAROWANIA PRZESTRZENNEGO GMINY URZĘDÓW

Skala 1 : 10 000

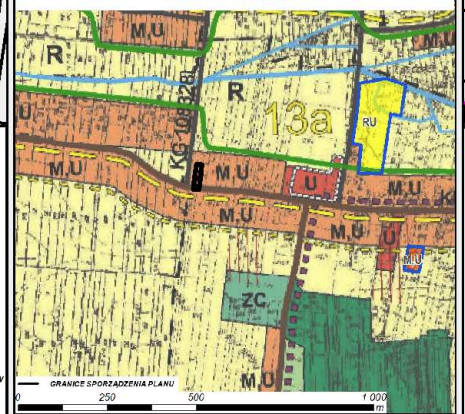

- LEGENDA**
- GRANICE OBSZARU OBJĘTEGO ZMIANĄ STUDIUM
 - GRANICE STREF FUNKCYJONALNO-PRZESTRZENNYCH
 - GRANICE PODSTREF
 - FUNKCJE TERENÓW**
 - OBSZARY ZABUDOWY ZAGRODOWEJ, MIESZKANIOWEJ JEDNORODZINNEJ ORAZ ZABUDOWY USŁUGOWEJ
 - OBSZARY ZABUDOWY LETNISKOWEJ
 - OBSZARY ZABUDOWY USŁUGOWEJ
 - OBSZARY ZABUDOWY USŁUG SPORTU I REKREACJI
 - OBSZARY OBSŁUGI PRODUKCJI ROLNICZEJ
 - OBSZARY OBIEKTÓW PRODUKCYJNYCH, SKŁADÓW, MAGAZYNÓW
 - OBSZARY PRODUKCJI ENERGII ODNAWIALNEJ WRAZ ZE STREFĄ OCHRONNĄ (FARMY FOTOWOLTAICZNE)

Skala 1 : 1 000

