


# ZMIANA MIEJSCOWEGO PLANU ZAGOSPODAROWANIA PRZESTRZENNEGO GMINY URZĘDÓW


Załącznik Nr 128  
do uchwały Nr  
z dnia  
obwód Bęczyn

## PROGNOZA ODDZIAŁYWANIA NA ŚRODOWISKO - obszar B11

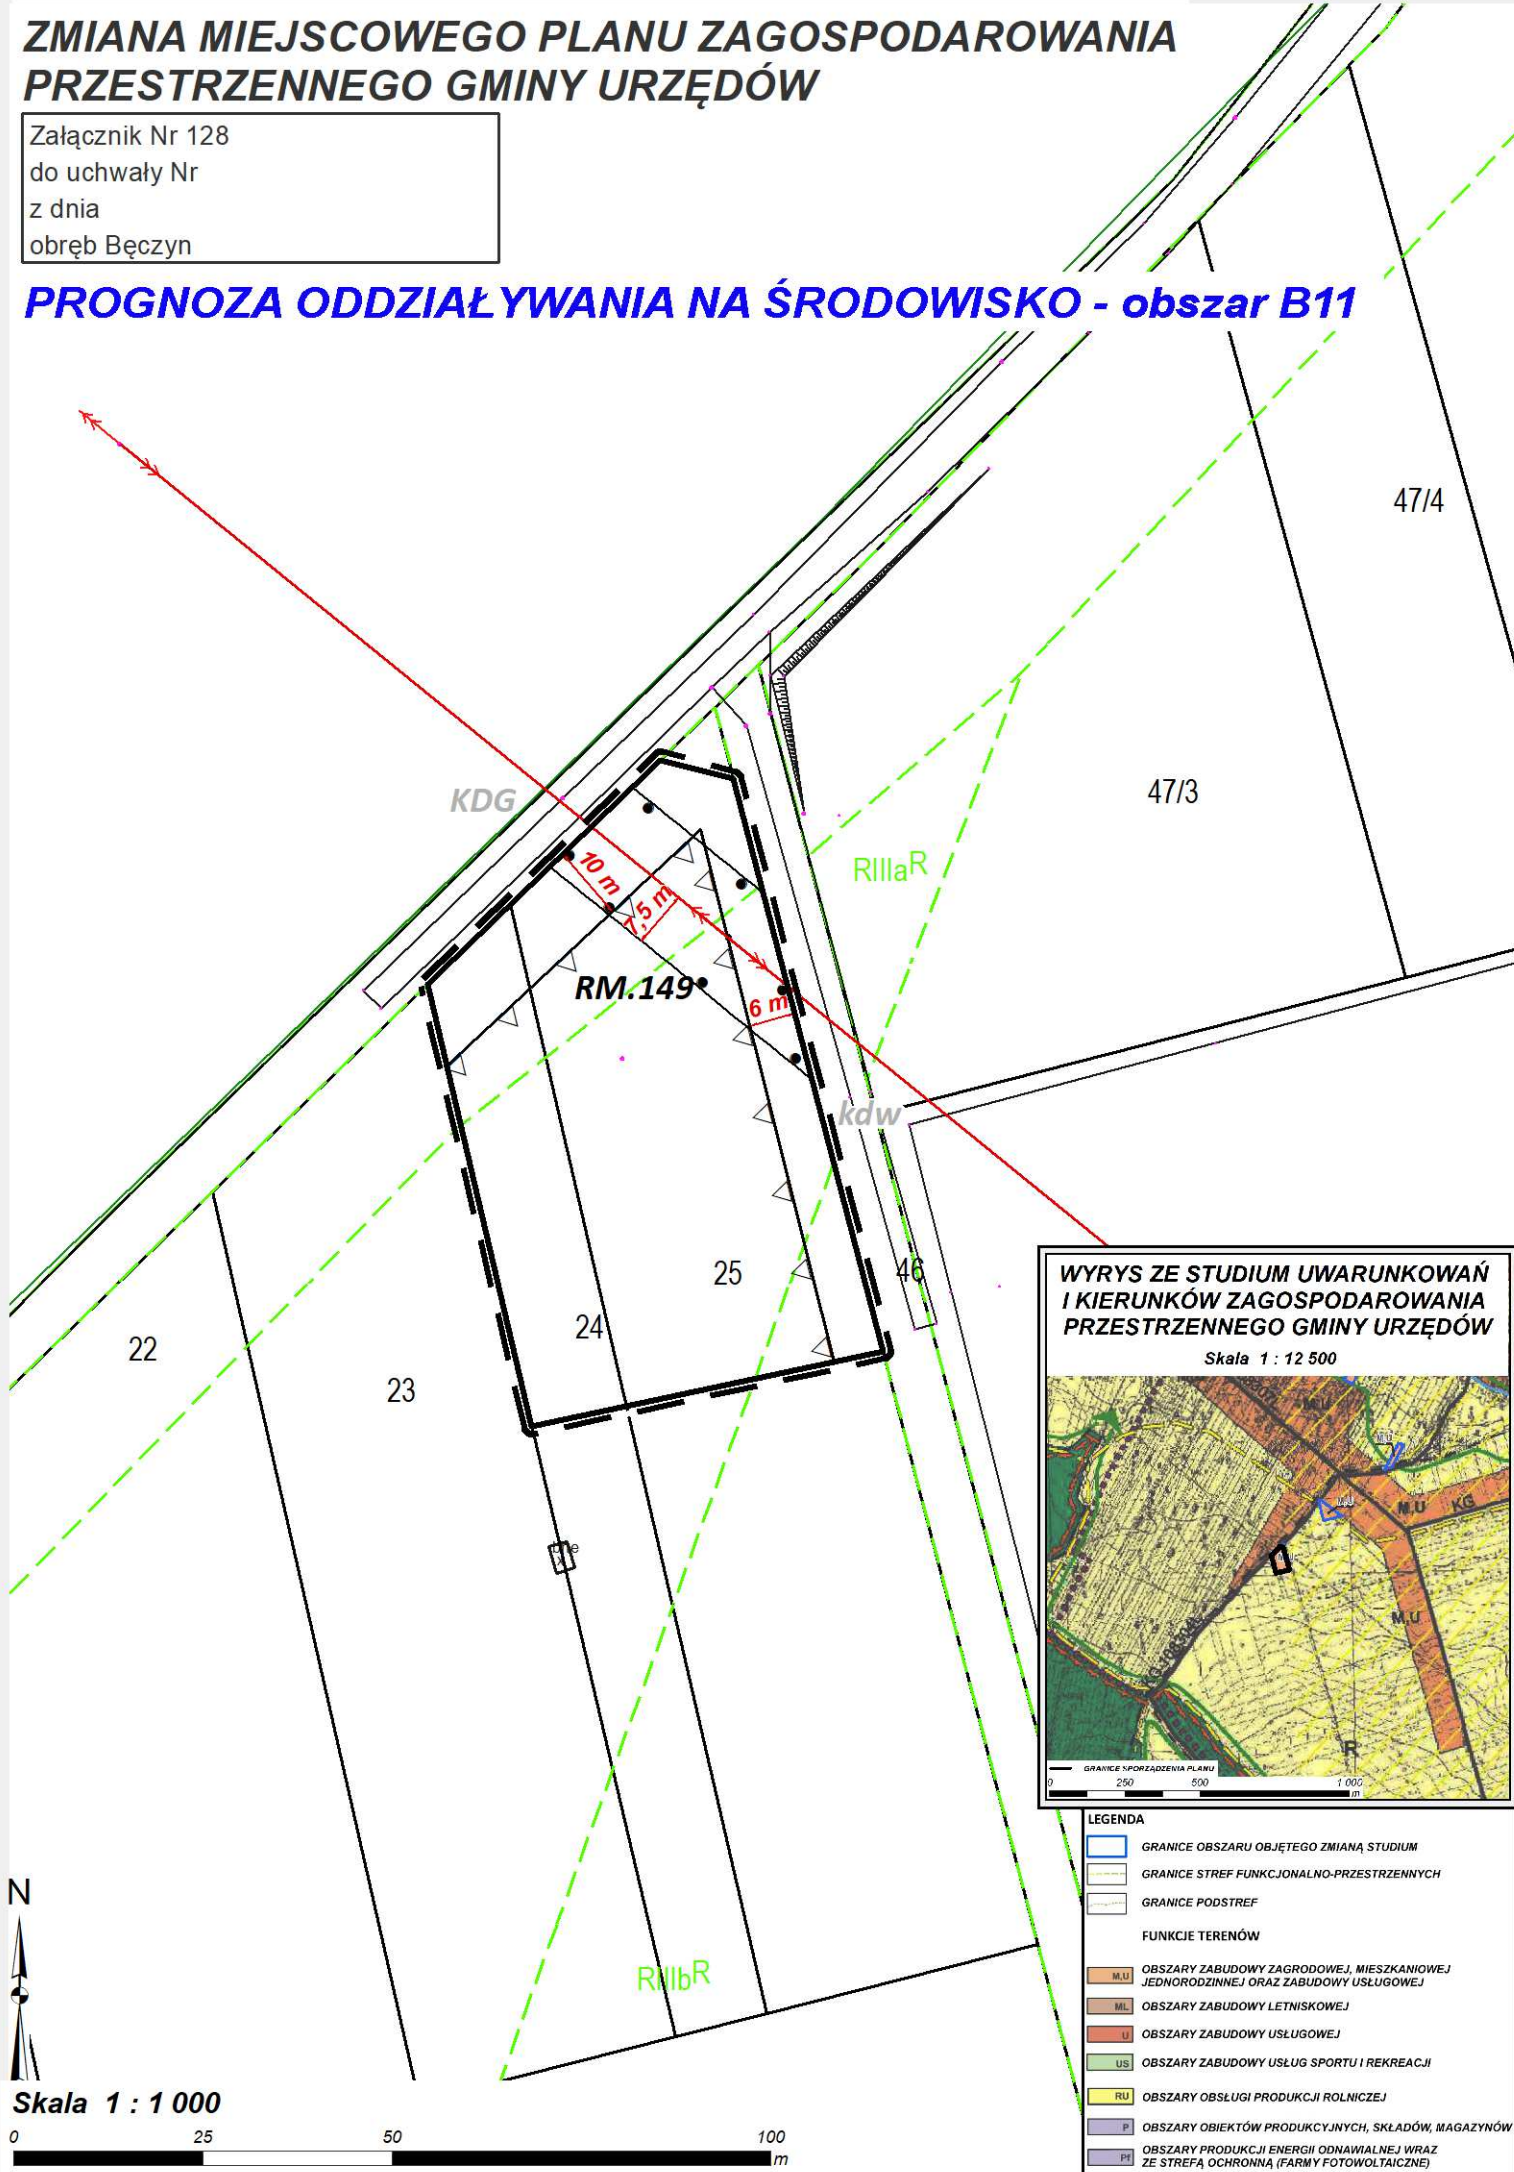

### WYRYS ZE STUDYUM UWARUNKOWAŃ I KIERUNKÓW ZAGOSPODAROWANIA PRZESTRZENNEGO GMINY URZĘDÓW

Skala 1 : 12 500

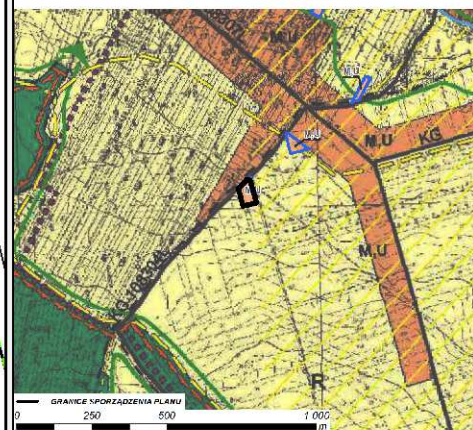

#### LEGENDA

- GRANICE OBSZARU OBJĘTEGO ZMIANĄ STUDYUM
- GRANICE STREF FUNKCYJALNO-PRZESTRZENNYCH
- GRANICE PODSTREF
- FUNKCJE TERENÓW
  - M.U. OBSZARY ZABUDOWY ZAGRODOWEJ, MIESZKANIOWEJ JEDNORODZINNEJ ORAZ ZABUDOWY USŁUGOWEJ
  - ML. OBSZARY ZABUDOWY LETNISKOWEJ
  - U. OBSZARY ZABUDOWY USŁUGOWEJ
  - US. OBSZARY ZABUDOWY USŁUG SPORTU I REKREACJI
  - RU. OBSZARY OBSŁUGI PRODUKCJI ROLNICZEJ
  - P. OBSZARY OBIEKTÓW PRODUKCyjnych, SKŁADÓW, MAGAZYNÓW
  - PI. OBSZARY PRODUKCJI ENERGII ODNAWIALNEJ WRAZ ZE STREFĄ OCHRONNĄ (FARMY FOTOWOLTAIICZNE)