
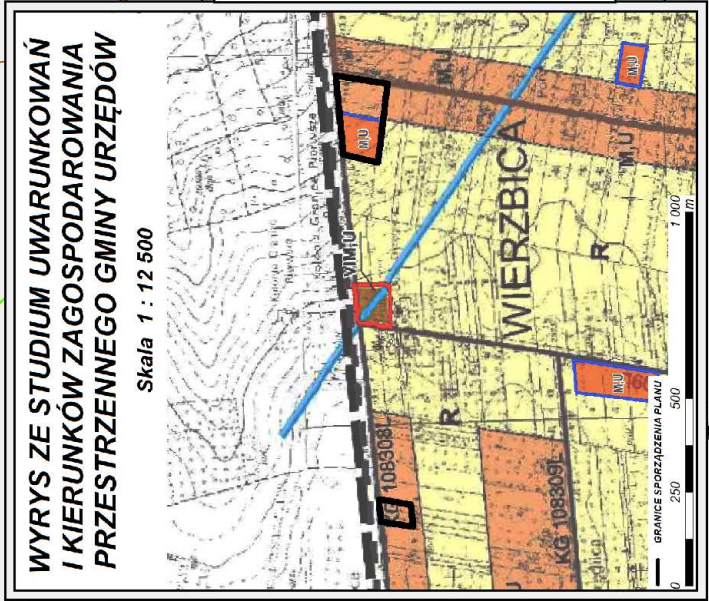
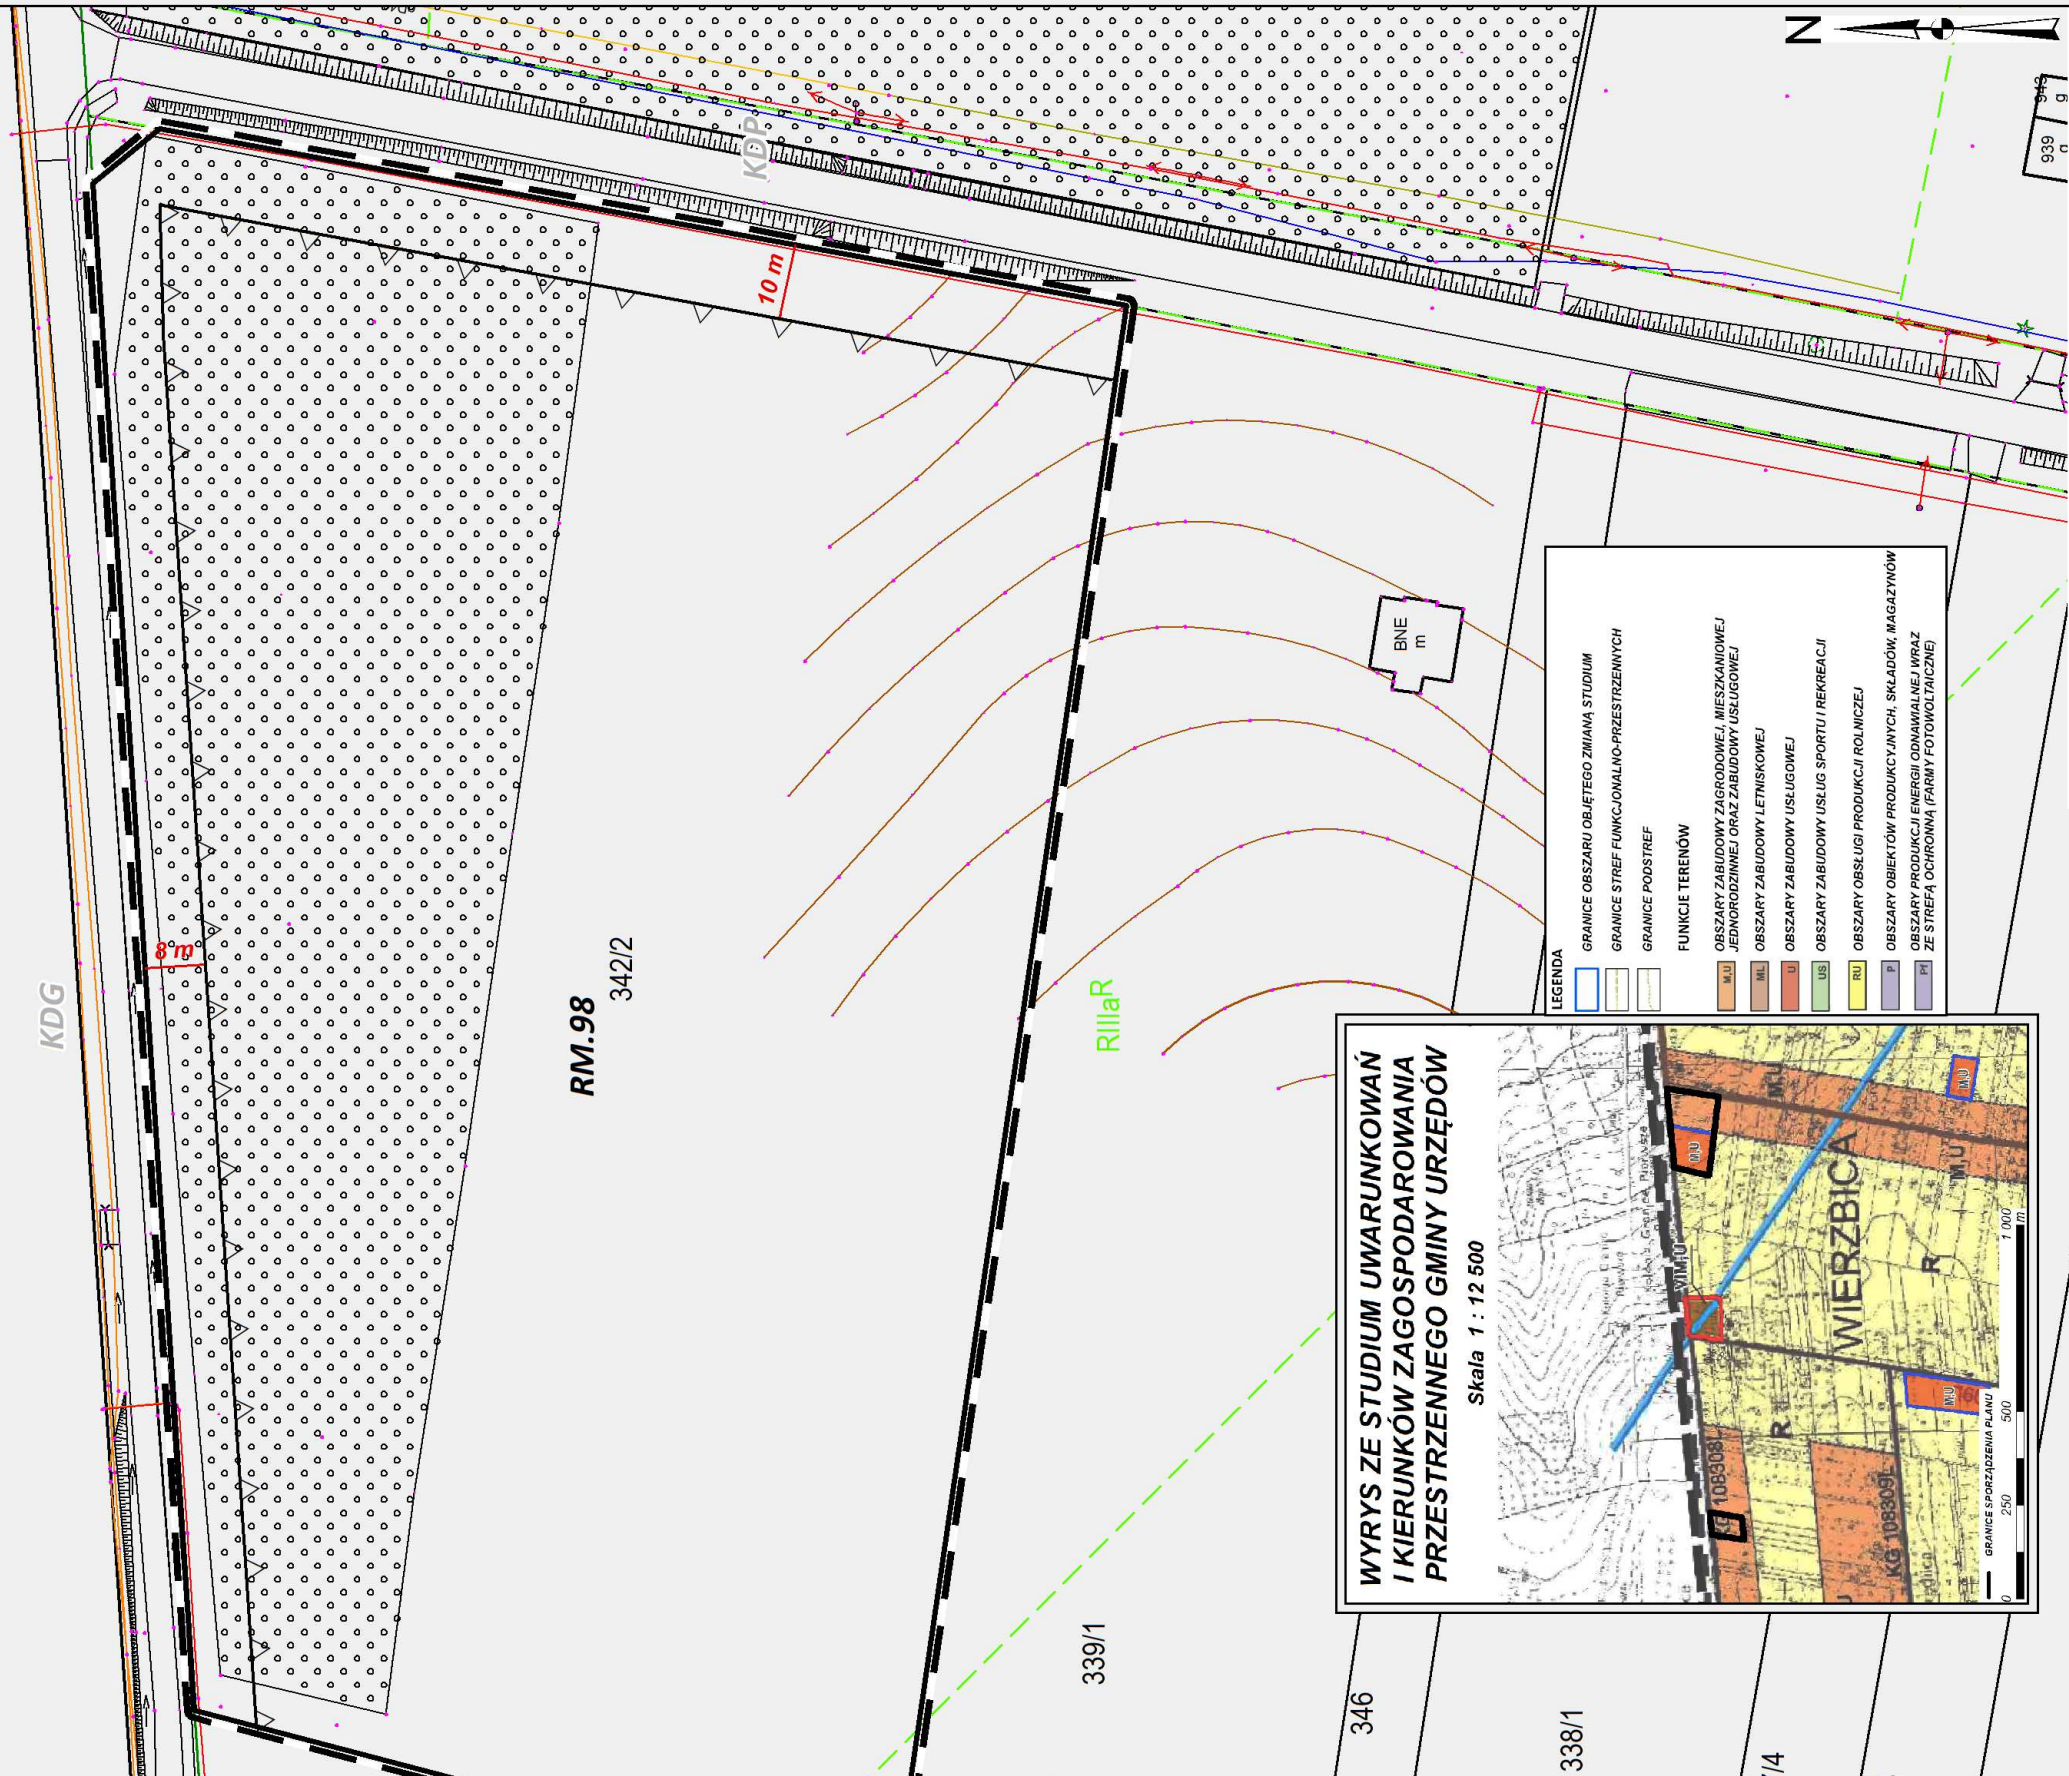


ZMIANA MIEJSCOWEGO PLANU ZAGOSPODAROWANIA PRZESTRZENNEGO GMINY URZĘDÓW

Załącznik Nr 93
do uchwały Nr
z dnia
obwód Wierzbica

PROGNOZA ODDZIAŁYWANIA NA ŚRODOWISKO - obszar Wi1, Wi2

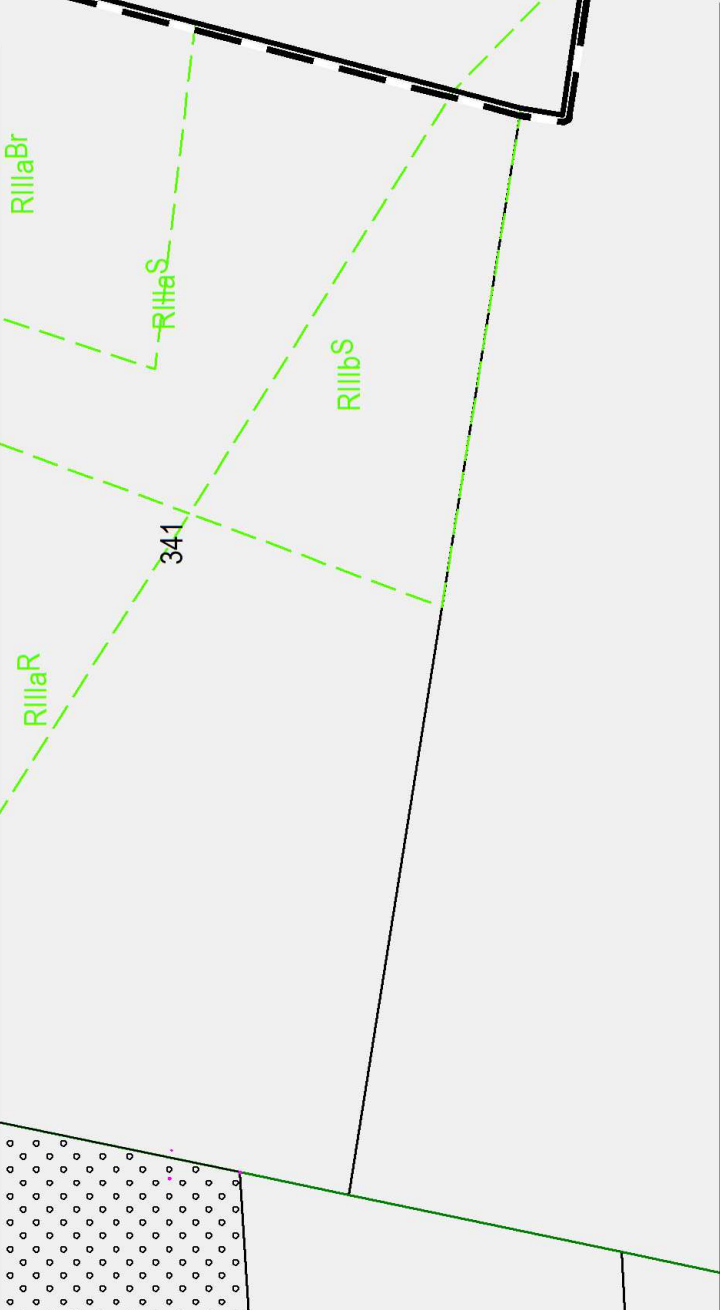

LEGENDA	GRANICE OBSZARU OBJĘTEGO ZMIANĄ STUDIUM
	GRANICE STREF FUNKCYJALNO-PRZESTRZENNYCH
	GRANICE PODSTREF
FUNKCJE TERENÓW	
MAU	OBSZARY ZABUDOWY ZAGRODOWEJ, MIESZKANIOWEJ JEDNORODZINNEJ ORAZ ZABUDOWY USŁUGOWEJ
MLL	OBSZARY ZABUDOWY LETNISKOWEJ
U	OBSZARY ZABUDOWY USŁUGOWEJ
US	OBSZARY ZABUDOWY USŁUG SPORTU / REKREACJI
RU	OBSZARY OBSŁUGI PRODUKCJI ROLNICZEJ
P	OBSZARY OBIEKTÓW PRODUKCYJNYCH, SKŁADÓW, MAGAZYNÓW
PH	OBSZARY PRODUKCJI ENERGII ODMAWIALNEJ WRAZ ZE STREFĄ OCHRONNĄ (FARMY FOTOWOLTAICZNE)

Skala 1 : 1 000

Skala 1 : 1 000