



ZMIANA MIEJSCOWEGO PLANU ZAGOSPODAROWANIA PRZESTRZENNEGO GMINY URZĘDÓW

205/2

Załącznik Nr 100
do uchwały Nr
z dnia
obrób Wierzbica



PROGNOZA ODDZIAŁYWANIA NA ŚRODOWISKO - obszar Wi11

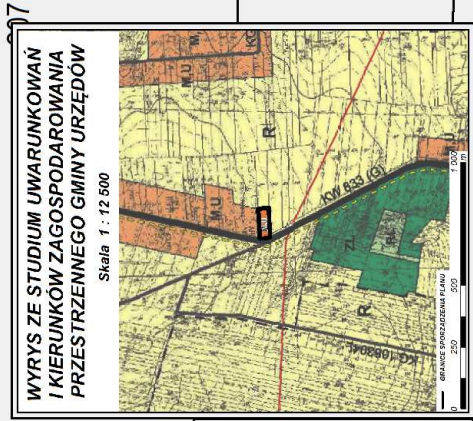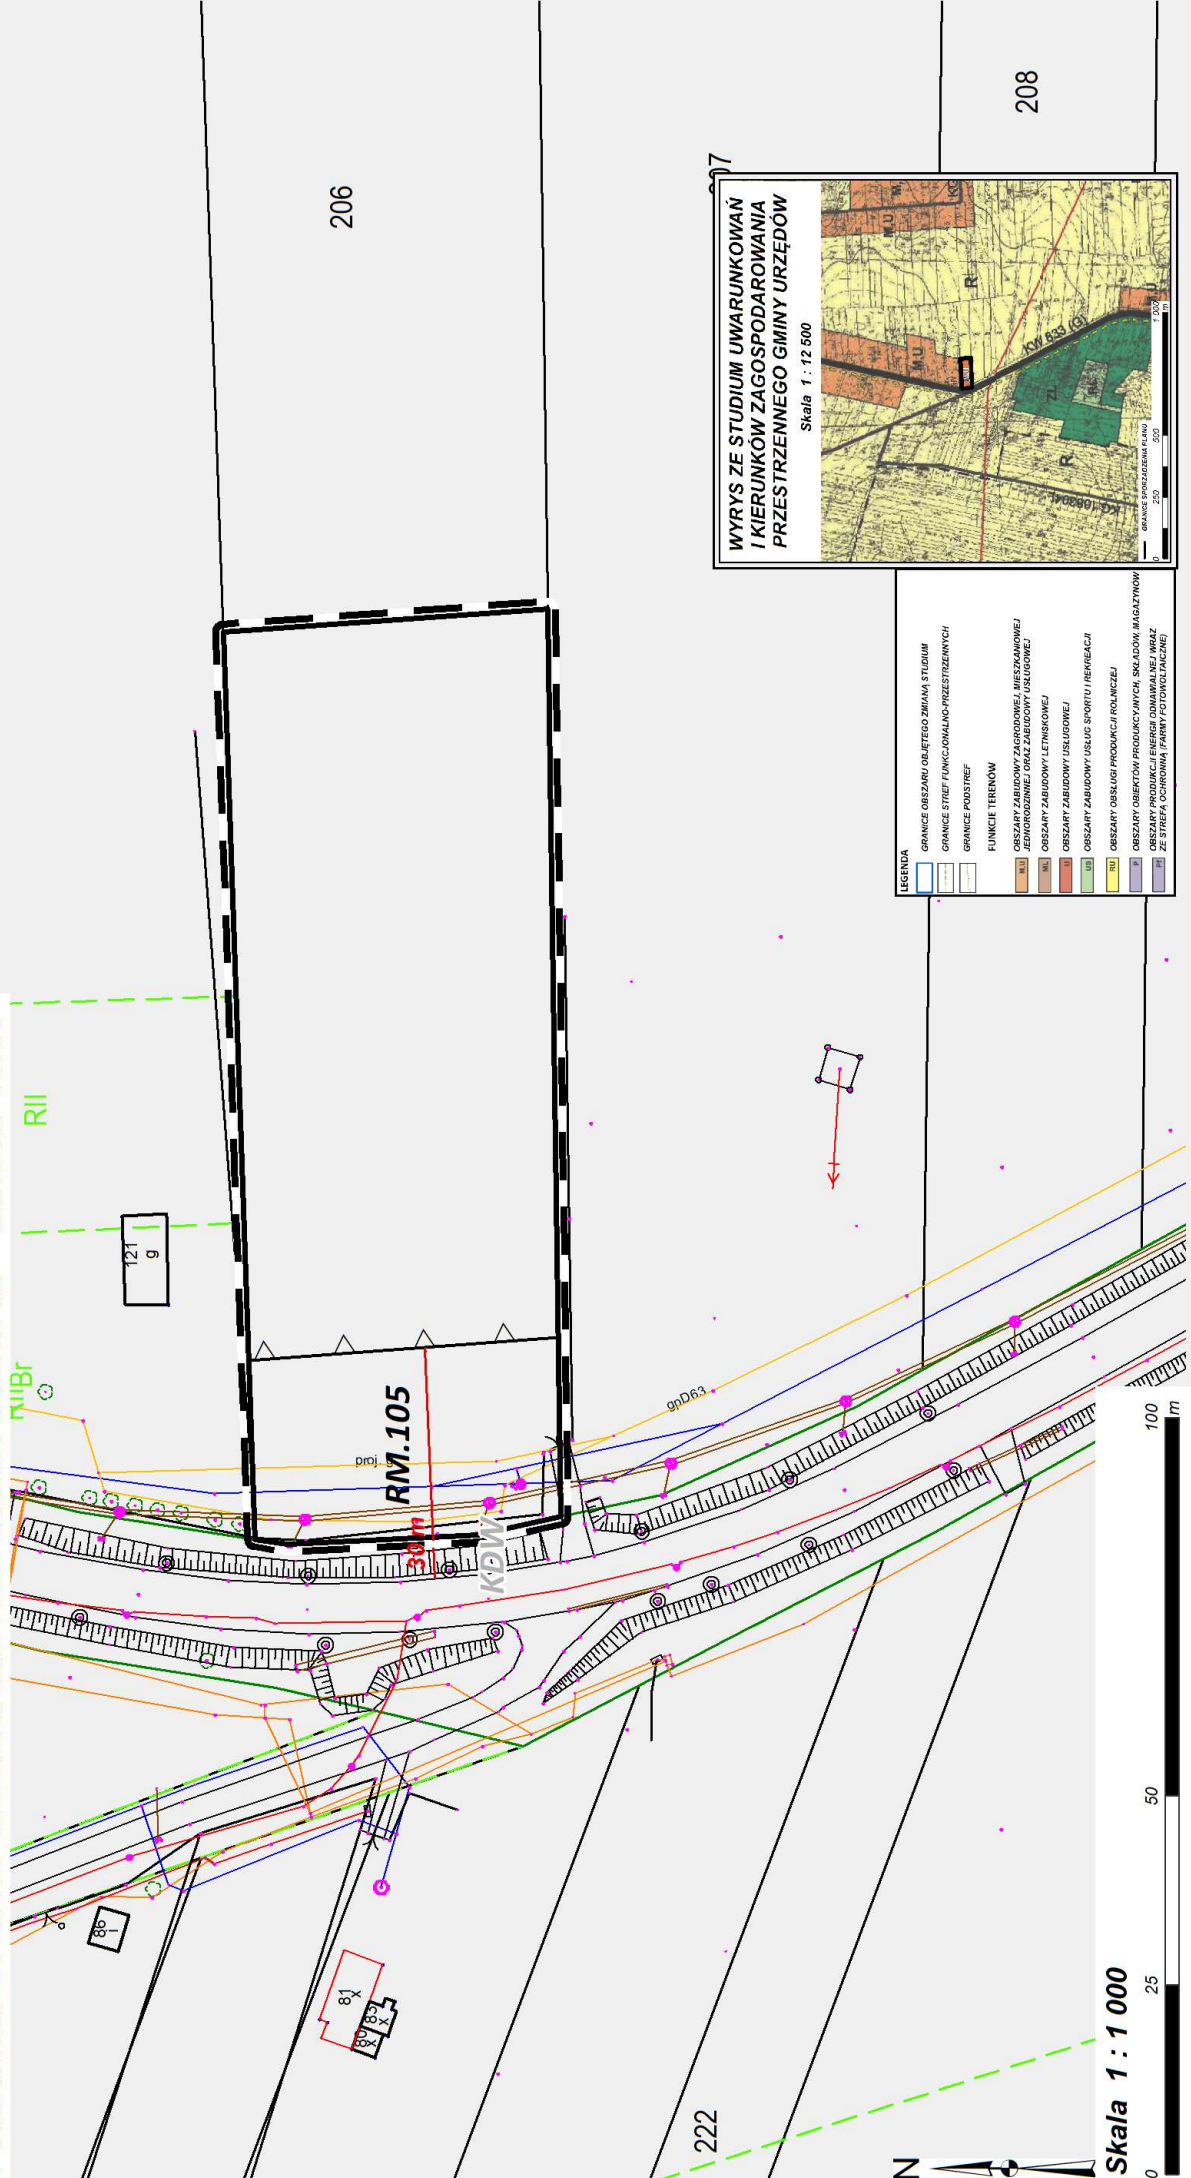

LEGENDA
GRANICE OBSZARU OBJĘTEGO ZMIANĄ STUDIUM
GRANICE STREF FUNKCYJNALNO-PRZESTRZENNYCH
GRANICE PODSTREF
FUNKCJE TERENÓW
OBZARY ZABUDOWY ZAGRODOWEJ, MIESZKANIOWEJ, JEDYNOGODZINNEJ ORAZ ZABUDOWY USŁUGOWEJ
OBZARY ZABUDOWY LETNISKOWEJ
OBZARY ZABUDOWY USŁUGOWEJ
OBZARY ZABUDOWY USŁUG SPORTU I REKREACJI
OBZARY OBSŁUGI PRODUKCJI I PRONICIEJ
OBZARY PRODUKCJI I PRODUKCYJNYCH, SKŁADÓW, MAGAZYNÓW
OBZARY PRODUKCJI ENERGII ODMIAWIAJĄCEJ WRAZ Z SIŁKĄ I OŚRODKAMI (PARTY TO USES)

Skala 1 : 1 000

