


ZMIANA MIEJSCOWEGO PLANU ZAGOSPODAROWANIA PRZESTRZENNEGO GMINY URZĘDÓW

Załącznik Nr 70
do uchwały Nr
z dnia
obrób Zakościelne

PROGNOZA ODDZIAŁYWANIA NA ŚRODOWISKO - obszar Z12, Z13, Z14

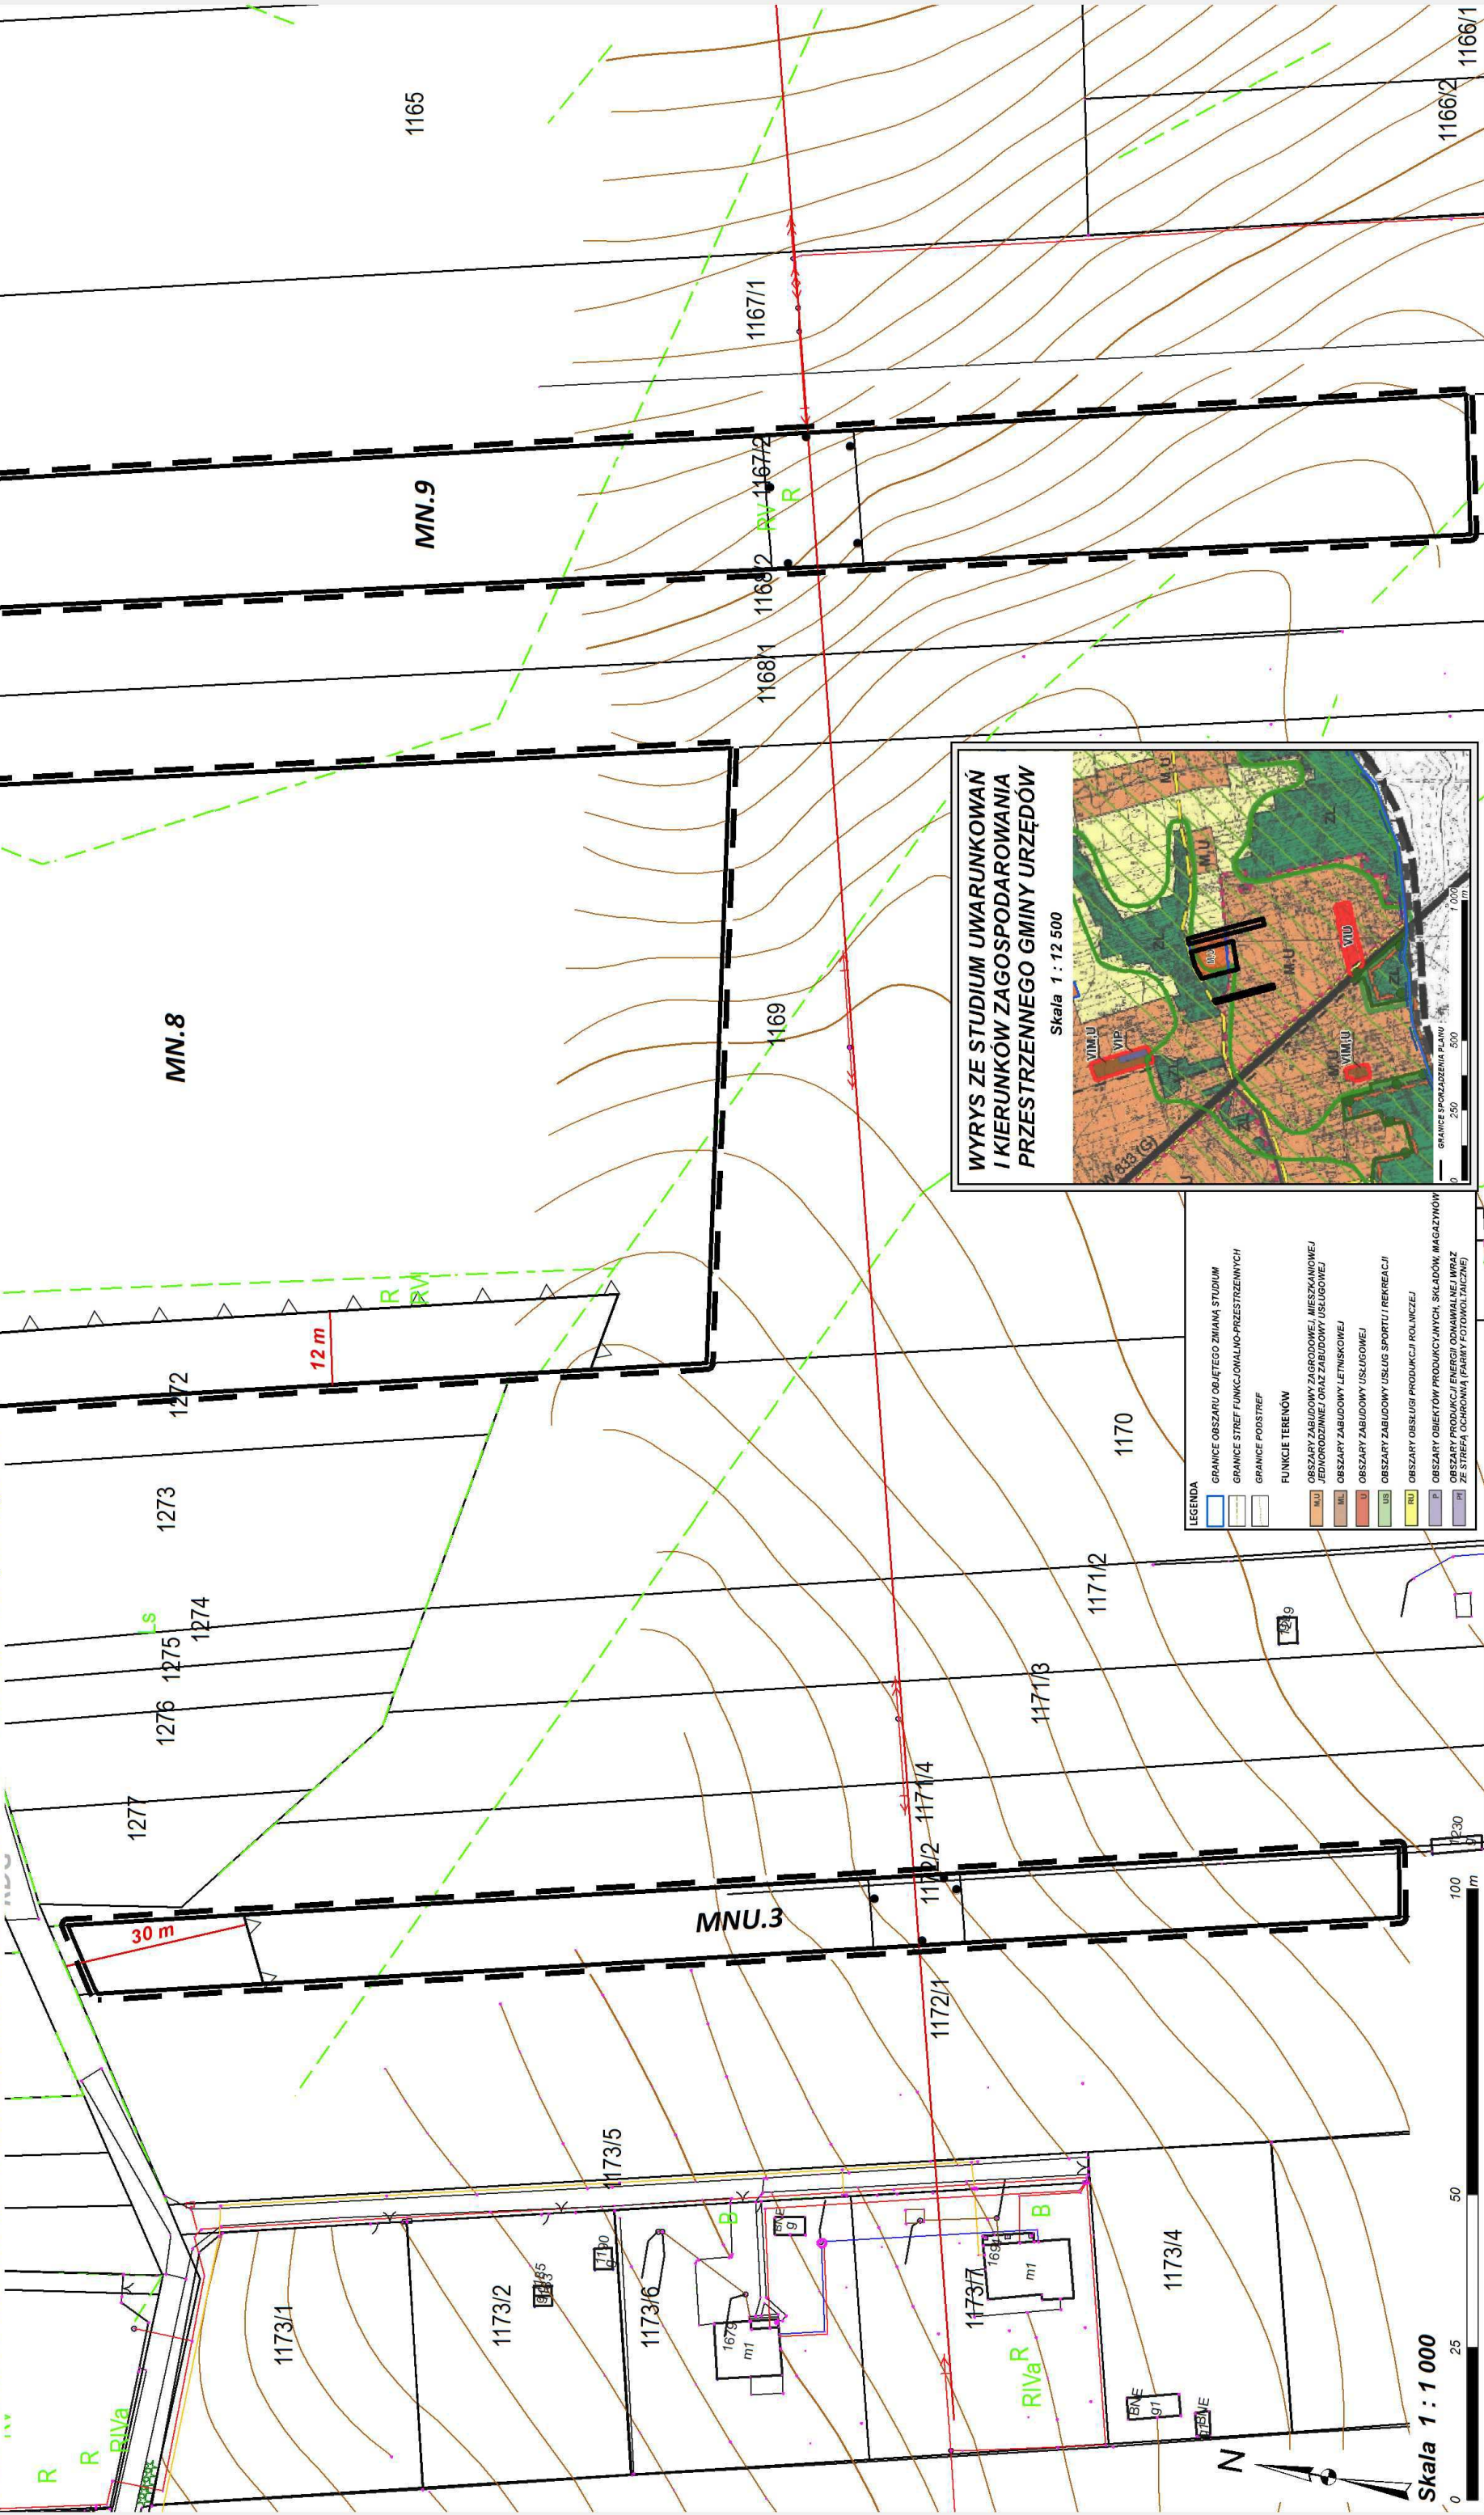

Skala 1 : 1 000