

Załącznik Nr 52  
do uchwały Nr  
z dnia  
obręb Góry

**ZMIANA MIEJSCOWEGO PLANU ZAGOSPODAROWANIA PRZESTRZENNEGO GMINY URZĘDÓW**

**PROGNOZA ODDZIAŁYWANIA NA ŚRODOWISKO - obszar G2, G3 oraz G4**

Załącznik Nr 52  
do uchwały Nr  
z dnia  
obręb Góry


**WYRYS ZE STUDIUM UWARUNKOWAŃ I KIERUNKÓW ZAGOSPODAROWANIA PRZESTRZENNEGO GMINY URZĘDÓW**  
Skala 1 : 12 500

**LEGENDA**

- GRANICE OBSZARU OBJĘTEGO ZMIANĄ STUDIUM
- GRANICE STREF FUNKCJONALNO-PRZESTRZENNYCH
- GRANICE PODSTREF
- FUNKCJE TERENÓW
- M.U. OBSZARY ZABUDOWY ZAGRODOWEJ, MIESZKANIOWEJ JEDNORODZINNEJ ORAZ ZABUDOWY USŁUGOWEJ
- ML. OBSZARY ZABUDOWY LETNISKOWEJ
- U. OBSZARY ZABUDOWY USŁUGOWEJ
- US. OBSZARY ZABUDOWY USŁUG SPORTU I REKREACJI
- RU. OBSZARY OBSŁUGI PRODUKCJI ROLNICZEJ
- P. OBSZARY OBIEKTÓW PRODUKCYJNYCH, SKŁADÓW, MAGAZYNÓW
- PI. OBSZARY PRODUKCJI ENERGII ODNAWIALNEJ WRAZ ZE STREFĄ OCHRONNĄ (FARMY FOTOWOLTAICZNE)

**Skala 1 : 1 000**

**Skala 1 : 12 500**

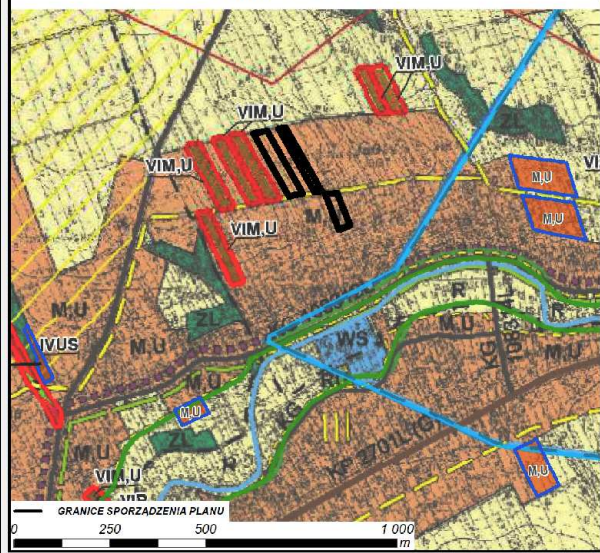

## LEGENDA

- |   |  |
|---|--|
|  | GRANICE OBSZARU OBJĘTEGO ZMIANĄ STUDIUM  |
|  | GRANICE STREF FUNKCJONALNO-PRZESTRZENNYCH  |
|  | GRANICE PODSTREF   |
| <b>FUNKCJE TERENÓW</b>  |  |
|  | OBSZARY ZABUDOWY ZAGRODOWEJ, MIESZKANIOWEJ JEDNORODZINNEJ ORAZ ZABUDOWY USŁUGOWEJ    |
|  | OBSZARY ZABUDOWY LETNISKOWEJ   |
|  | OBSZARY ZABUDOWY USŁUGOWEJ   |
|  | OBSZARY ZABUDOWY USŁUG SPORTU I REKREACJI  |
|  | OBSZARY OBSŁUGI PRODUKCJI ROLNICZEJ  |
|  | OBSZARY OBIEKTÓW PRODUKCYJNYCH, SKŁADÓW, MAGAZYNÓW                                   |
|  | OBSZARY PRODUKCJI ENERGII ODNAWIALNEJ WRAZ ZE STREFĄ OCHRONNĄ (FARMY FOTOWOLTAICZNE) |

**Skala 1 : 1 000**

