


ZMIANA MIEJSCOWEGO PLANU ZAGOSPODAROWANIA PRZESTRZENNEGO GMINY URZĘDÓW


Załącznik Nr 86
do uchwały Nr
z dnia
obwód Zadworze

PROGNOZA ODDZIAŁYWANIA NA ŚRODOWISKO - obszar Za16

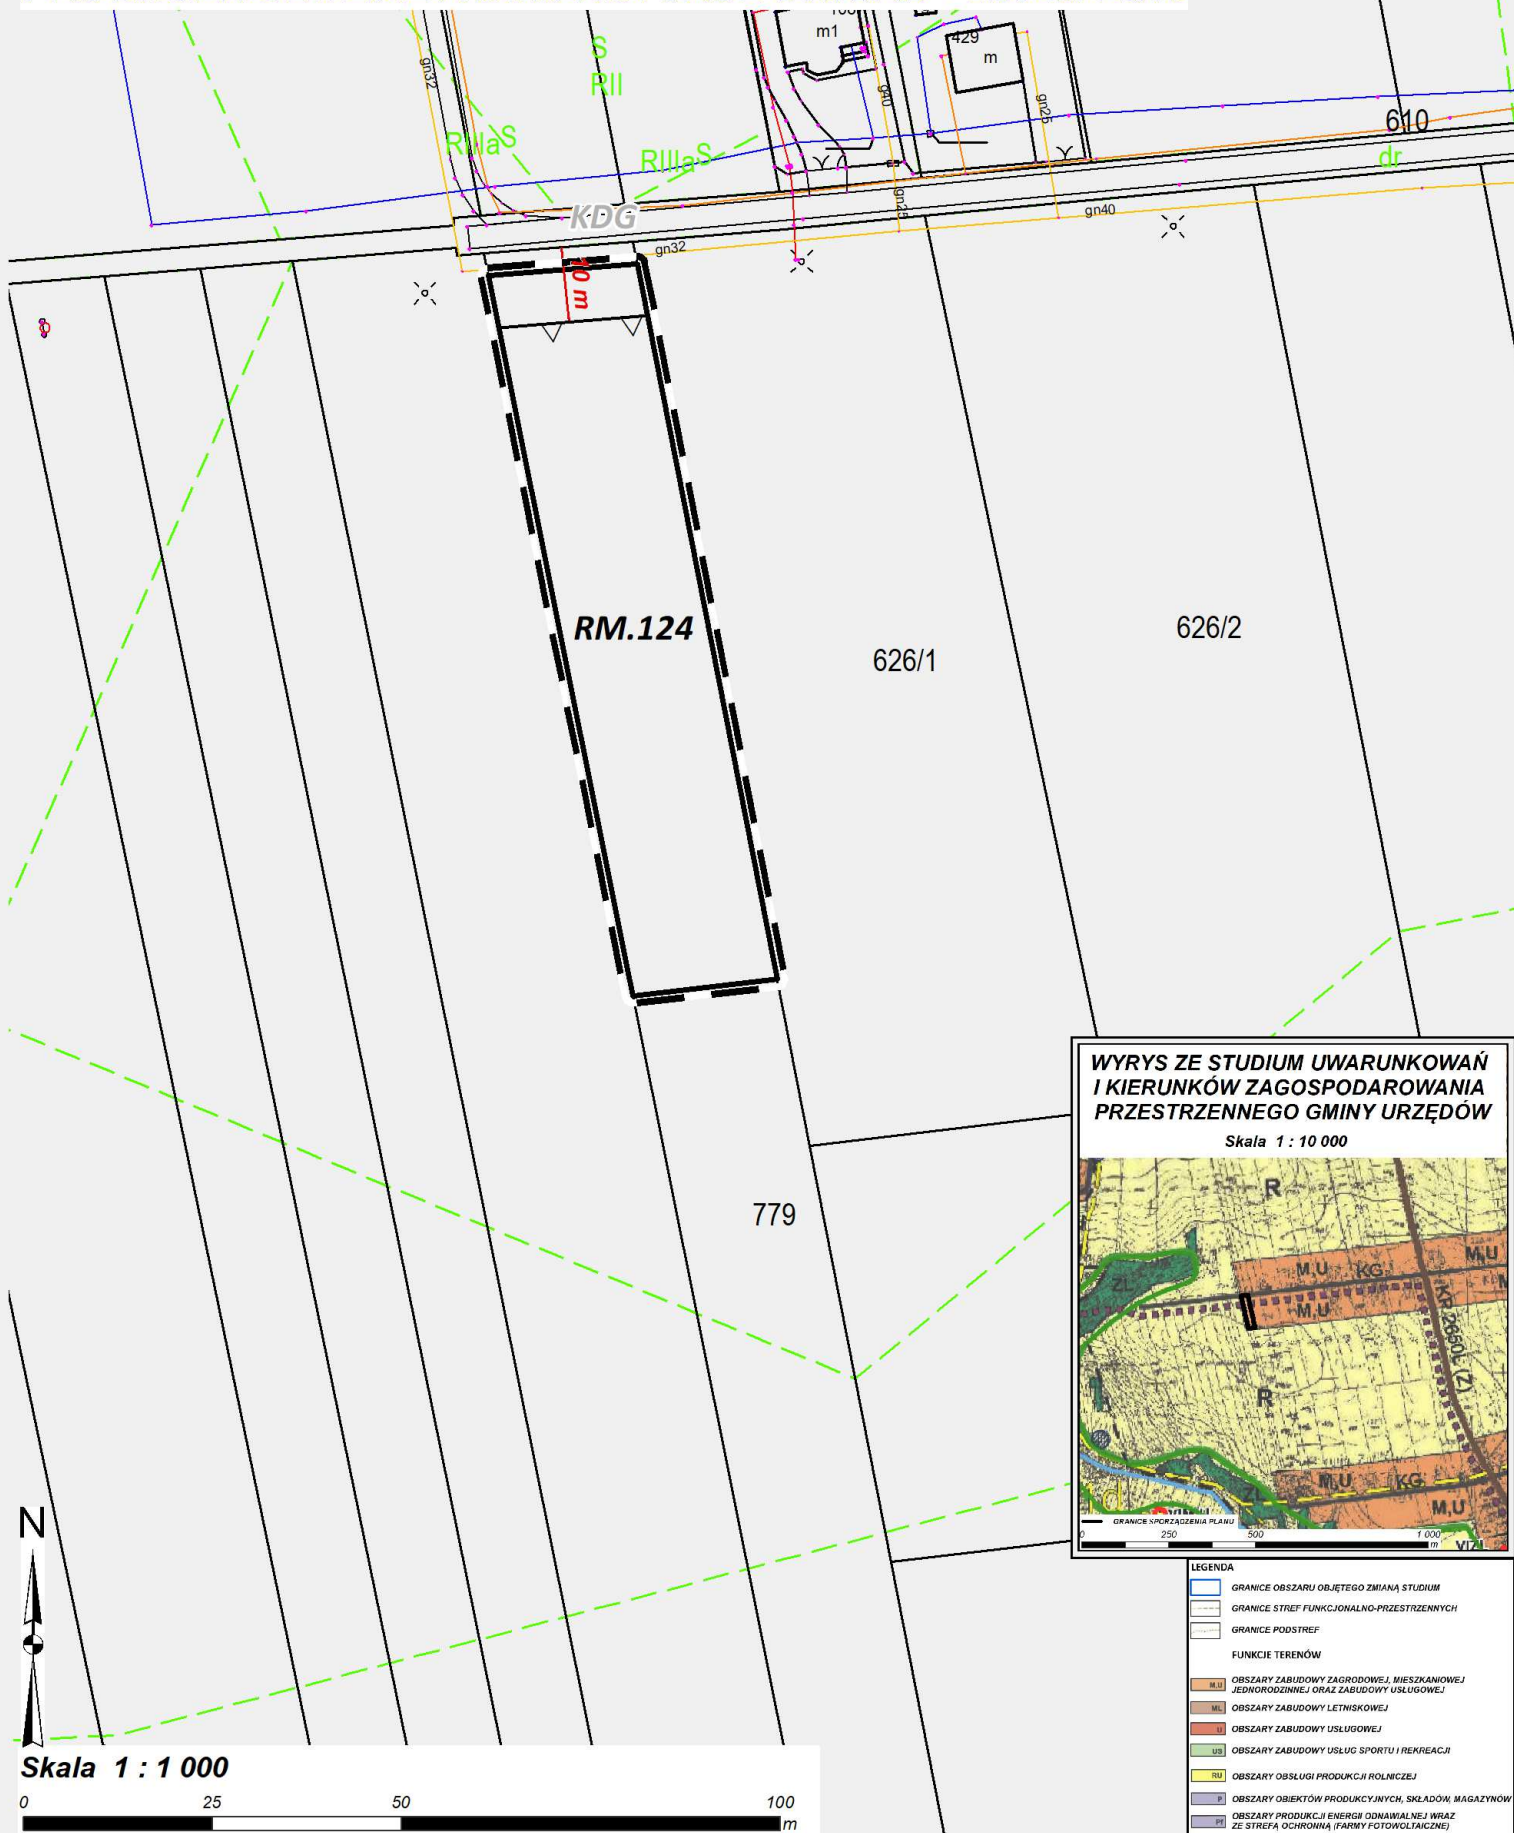

WYRYS ZE STUDYUM UWARUNKOWAŃ I KIERUNKÓW ZAGOSPODAROWANIA PRZESTRZENNEGO GMINY URZĘDÓW

Skala 1 : 10 000

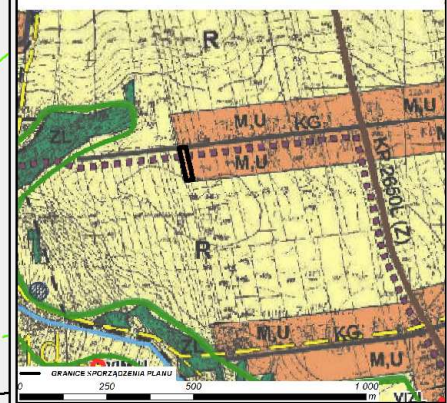

- LEGENDA**
- GRANICE OBSZARU OBJĘTEGO ZMIANĄ STUDYUM
 - GRANICE STREF FUNKCYJALNO-PRZESTRZENNYCH
 - GRANICE PODSTREF
 - FUNKCJE TERENÓW**
 - M.U. OBSZARY ZABUDOWY ZAGRODOWEJ, MIESZKANIOWEJ, JEDNORODZINNEJ ORAZ ZABUDOWY USŁUGOWEJ
 - ML. OBSZARY ZABUDOWY LETNISKOWEJ
 - U. OBSZARY ZABUDOWY USŁUGOWEJ
 - US. OBSZARY ZABUDOWY USŁUG SPORTU I REKREACJI
 - RU. OBSZARY OBSŁUGI PRODUKCJI ROLNICZEJ
 - P. OBSZARY OBIEKTÓW PRODUKCYJNYCH, SKŁADÓW, MAGAZYNÓW
 - PI. OBSZARY PRODUKCJI ENERGII ODNAWIALNEJ (WRAZ ZE STREFĄ OCHRONNĄ (FARMY FOTOWOLTAICZNE))