


ZMIANA MIEJSCOWEGO PLANU ZAGOSPODAROWANIA PRZESTRZENNEGO GMINY URZĘDÓW


Załącznik Nr 57
do uchwały Nr
z dnia
obręb Skorczyce

PROGNOZA ODDZIAŁYWANIA NA ŚRODOWISKO - obszar S7

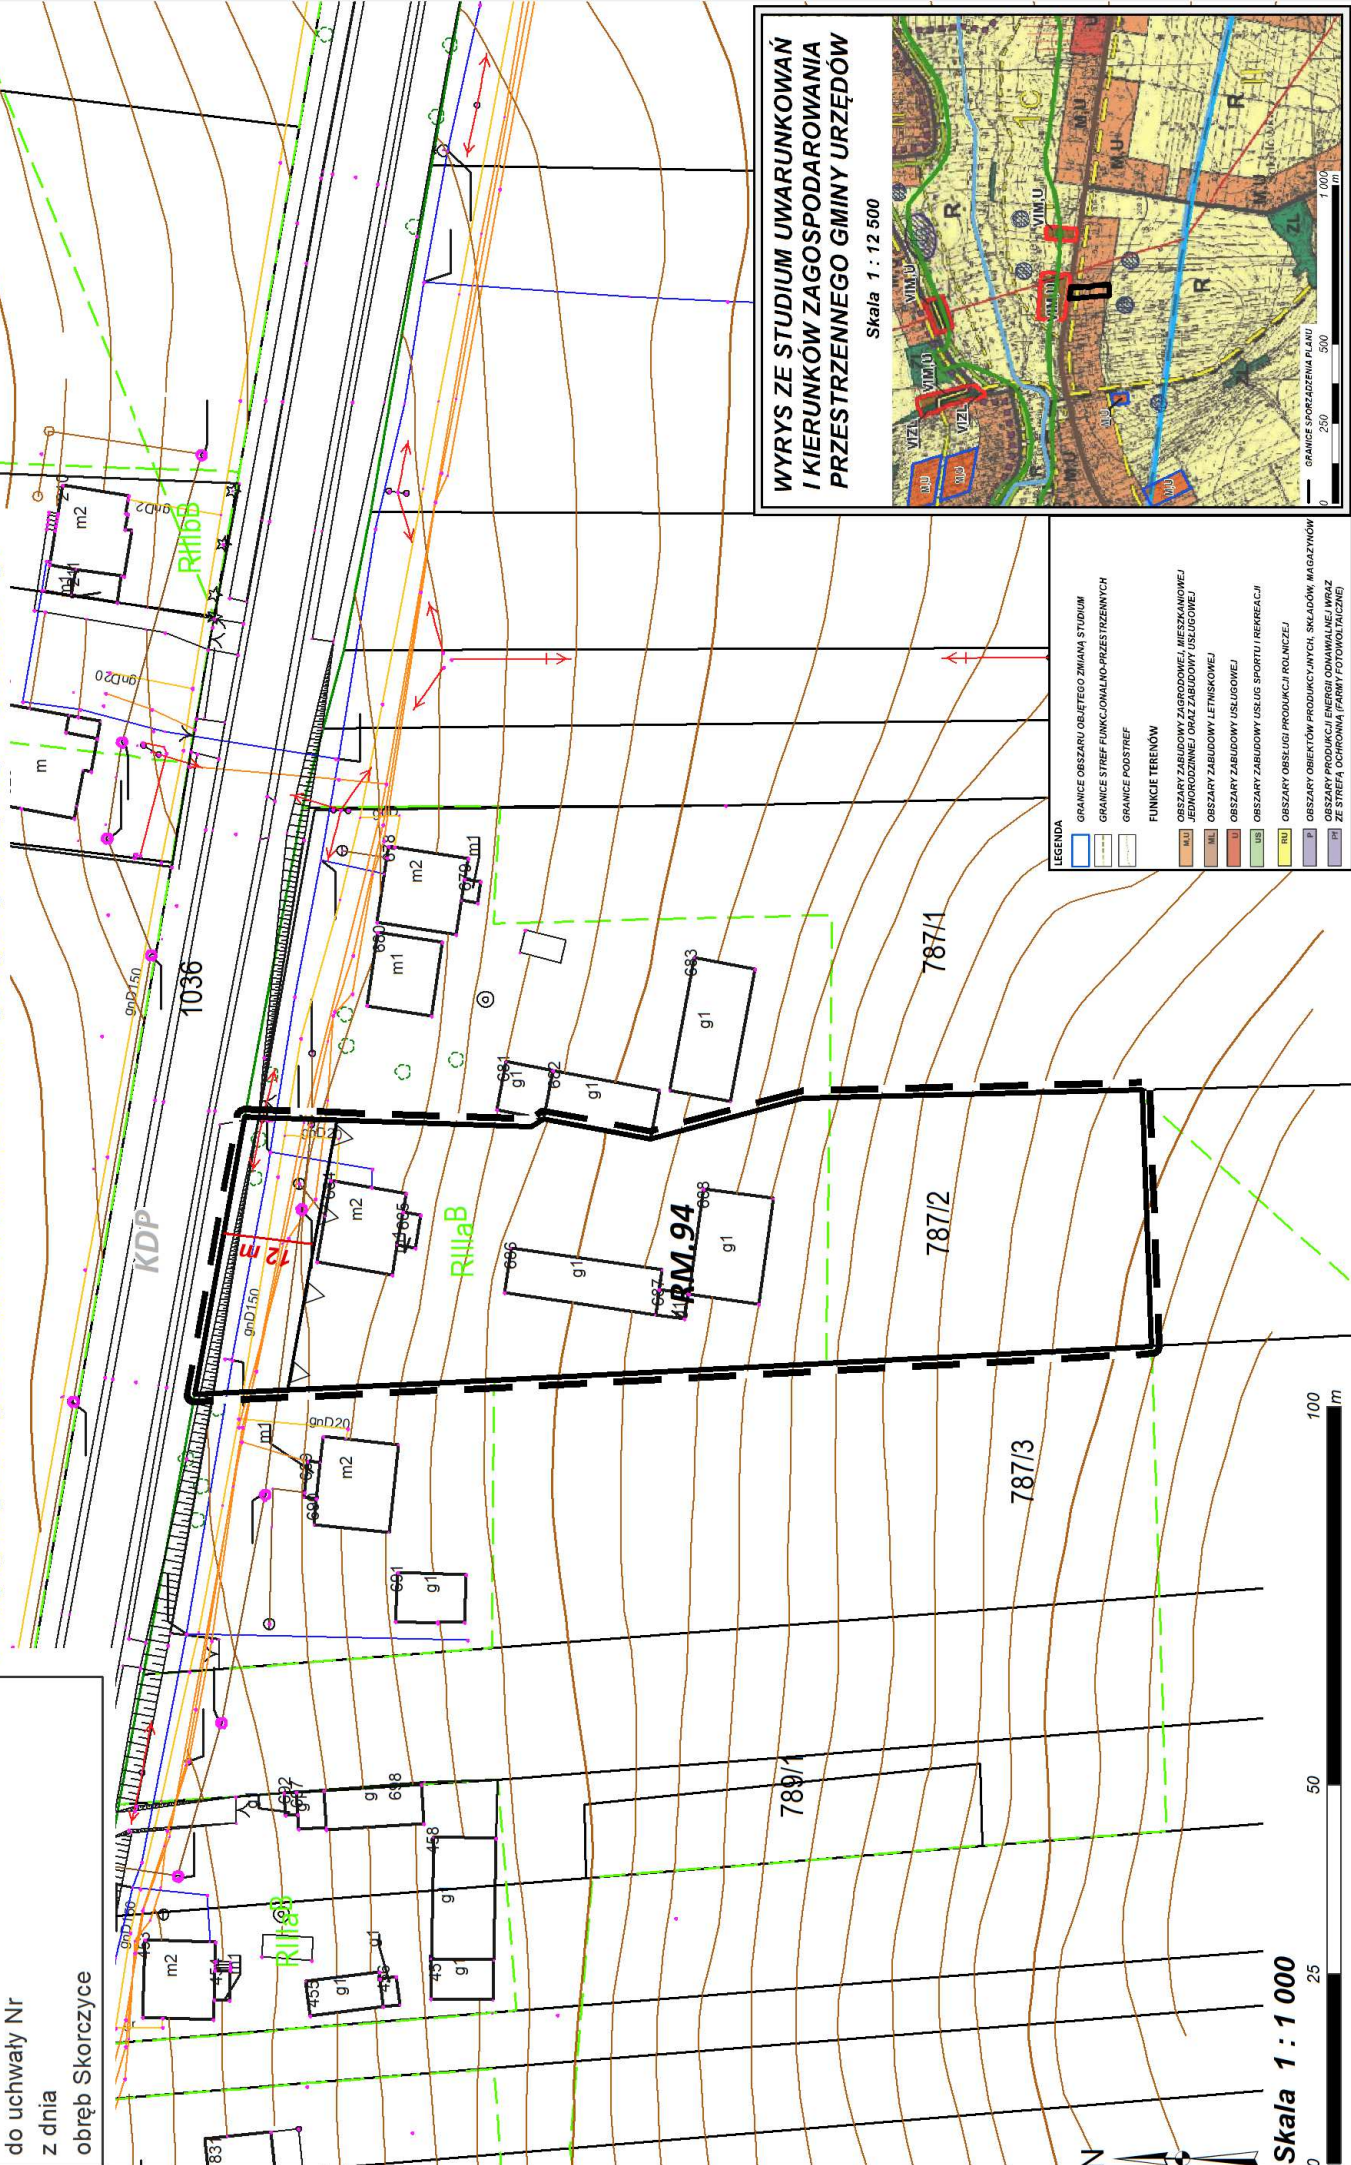

WYRYS ZE STUDIUM UWARUNKOWAŃ I KIERUNKÓW ZAGOSPODAROWANIA PRZESTRZENNEGO GMINY URZĘDÓW

Skala 1 : 12 500

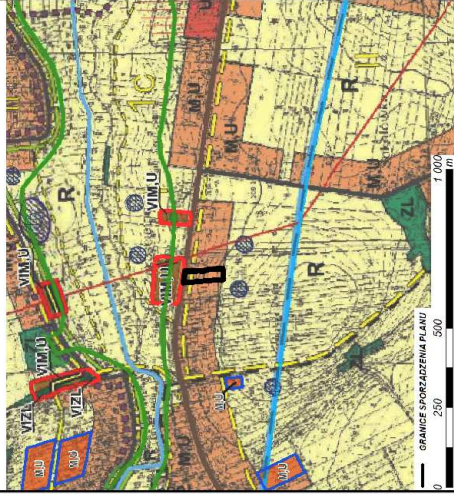

LEGENDA
GRANICE OBSZARU OBJĘTEGO ZMIANĄ STUDIUM
GRANICE STREF FUNKCYJONALNO-PRZESTRZYNNYCH
GRANICE PODSTREF
FUNKCJE TERENÓW
OBZARY ZABUDOWY ZAGRODOWEJ, MIESZKANOWEJ, JEDNORODZINNEJ ORAZ ZABUDOWY USŁUGOWEJ
OBZARY ZABUDOWY LETNISKOWEJ
OBZARY ZABUDOWY USŁUGOWEJ
OBZARY ZABUDOWY USŁUG SPORTU I REKREACJI
OBZARY OBSŁUGI PRODUKCJI ROLNICZEJ
OBZARY OBIEKTÓW PRODUKCYJNYCH, SKŁADÓW, MAGAZYNÓW
OBZARY PRODUKCJI ENERGII ODNOWIALNEJ, WRAZ ZE STREFĄ OCHRONNĄ (FARMY FOTOWOLTAICZNE)