


ZMIANA MIEJSCOWEGO PLANU ZAGOSPODAROWANIA PRZESTRZENNEGO GMINY URZĘDÓW

WYRYS ZE STUDIUM UWARUNKWAŃ I KIERUNKÓW ZAGOSPODAROWANIA PRZESTRZENNEGO GMINY URZĘDÓW

Skala 1 : 10 000

Załącznik Nr 74
do uchwały Nr
z dnia
obrad Popkowiec

PROGNOZA ODDZIAŁYWANIA NA ŚRODOWISKO - obszar P2 oraz P3

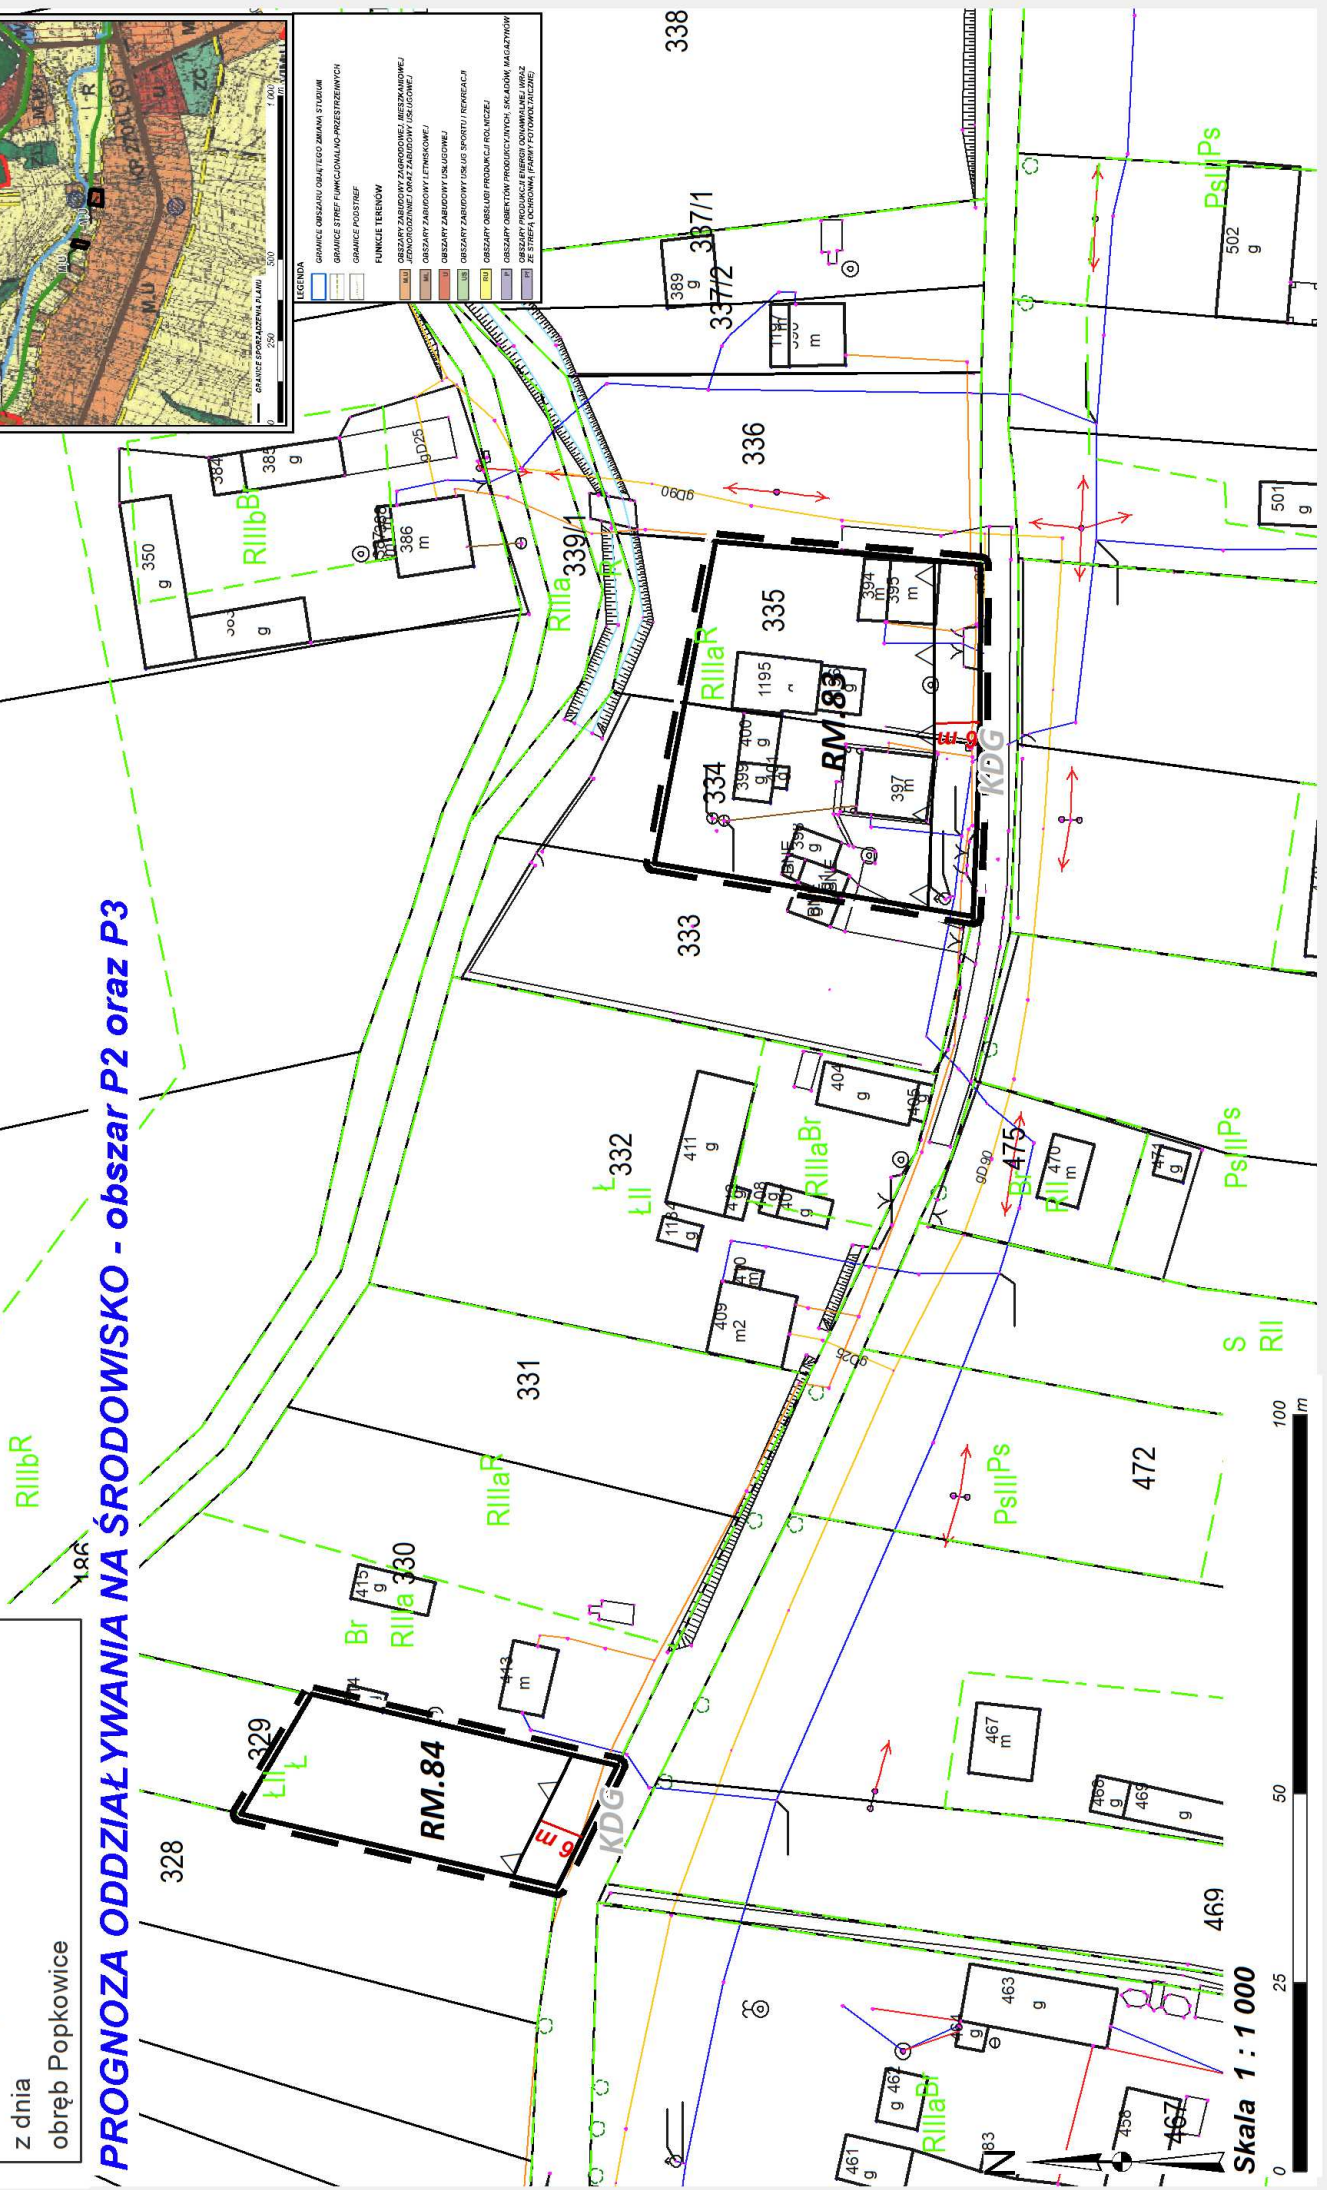

Skala 1 : 1 000