


ZMIANA MIEJSCOWEGO PLANU ZAGOSPODAROWANIA PRZESTRZENNEGO GMINY URZĘDÓW


Załącznik Nr 94
do uchwały Nr
z dnia
obrad Wierzbica

PROGNOZA ODDZIAŁYWANIA NA ŚRODOWISKO - obszar Wi3

354/2

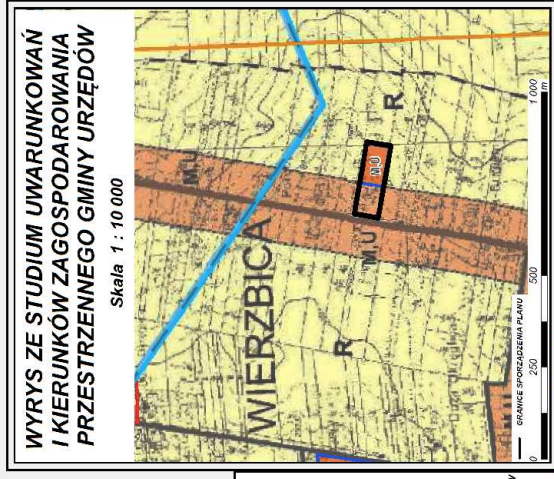

LEGENDA	
	GRANICE OBSZARU OBJĘTEGO ZMIANĄ STUDIUM
	GRANICE STREF FUNKCYJONALNO-PRZESTRZENNYCH
	GRANICE PODSTREF
FUNKCJE TERENÓW	
	OBZASY ZABUDOWY ZAGRODOWEJ, MIESZKANOWEJ JEDNORODZINNEJ ORAZ ZABUDOWY USŁUGOWEJ
	OBZASY ZABUDOWY LETNISKOWEJ
	OBZASY ZABUDOWY USŁUGOWEJ
	OBZASY ZABUDOWY USŁUG SPORTU / REKREACJI
	OBZASY OBSŁUGI PRODUKCJI ROLNICZEJ
	OBZASY OBIEKTÓW PRODUKCyjnych, SKŁADÓW, MAGAZYNÓW
	OBZASY PRODUKCJI ENERGII ODMAWIAJĄCEJ WRAZ ZE STREFĄ OCHRONNĄ (FARMY FOTOWOLTAICZNE)

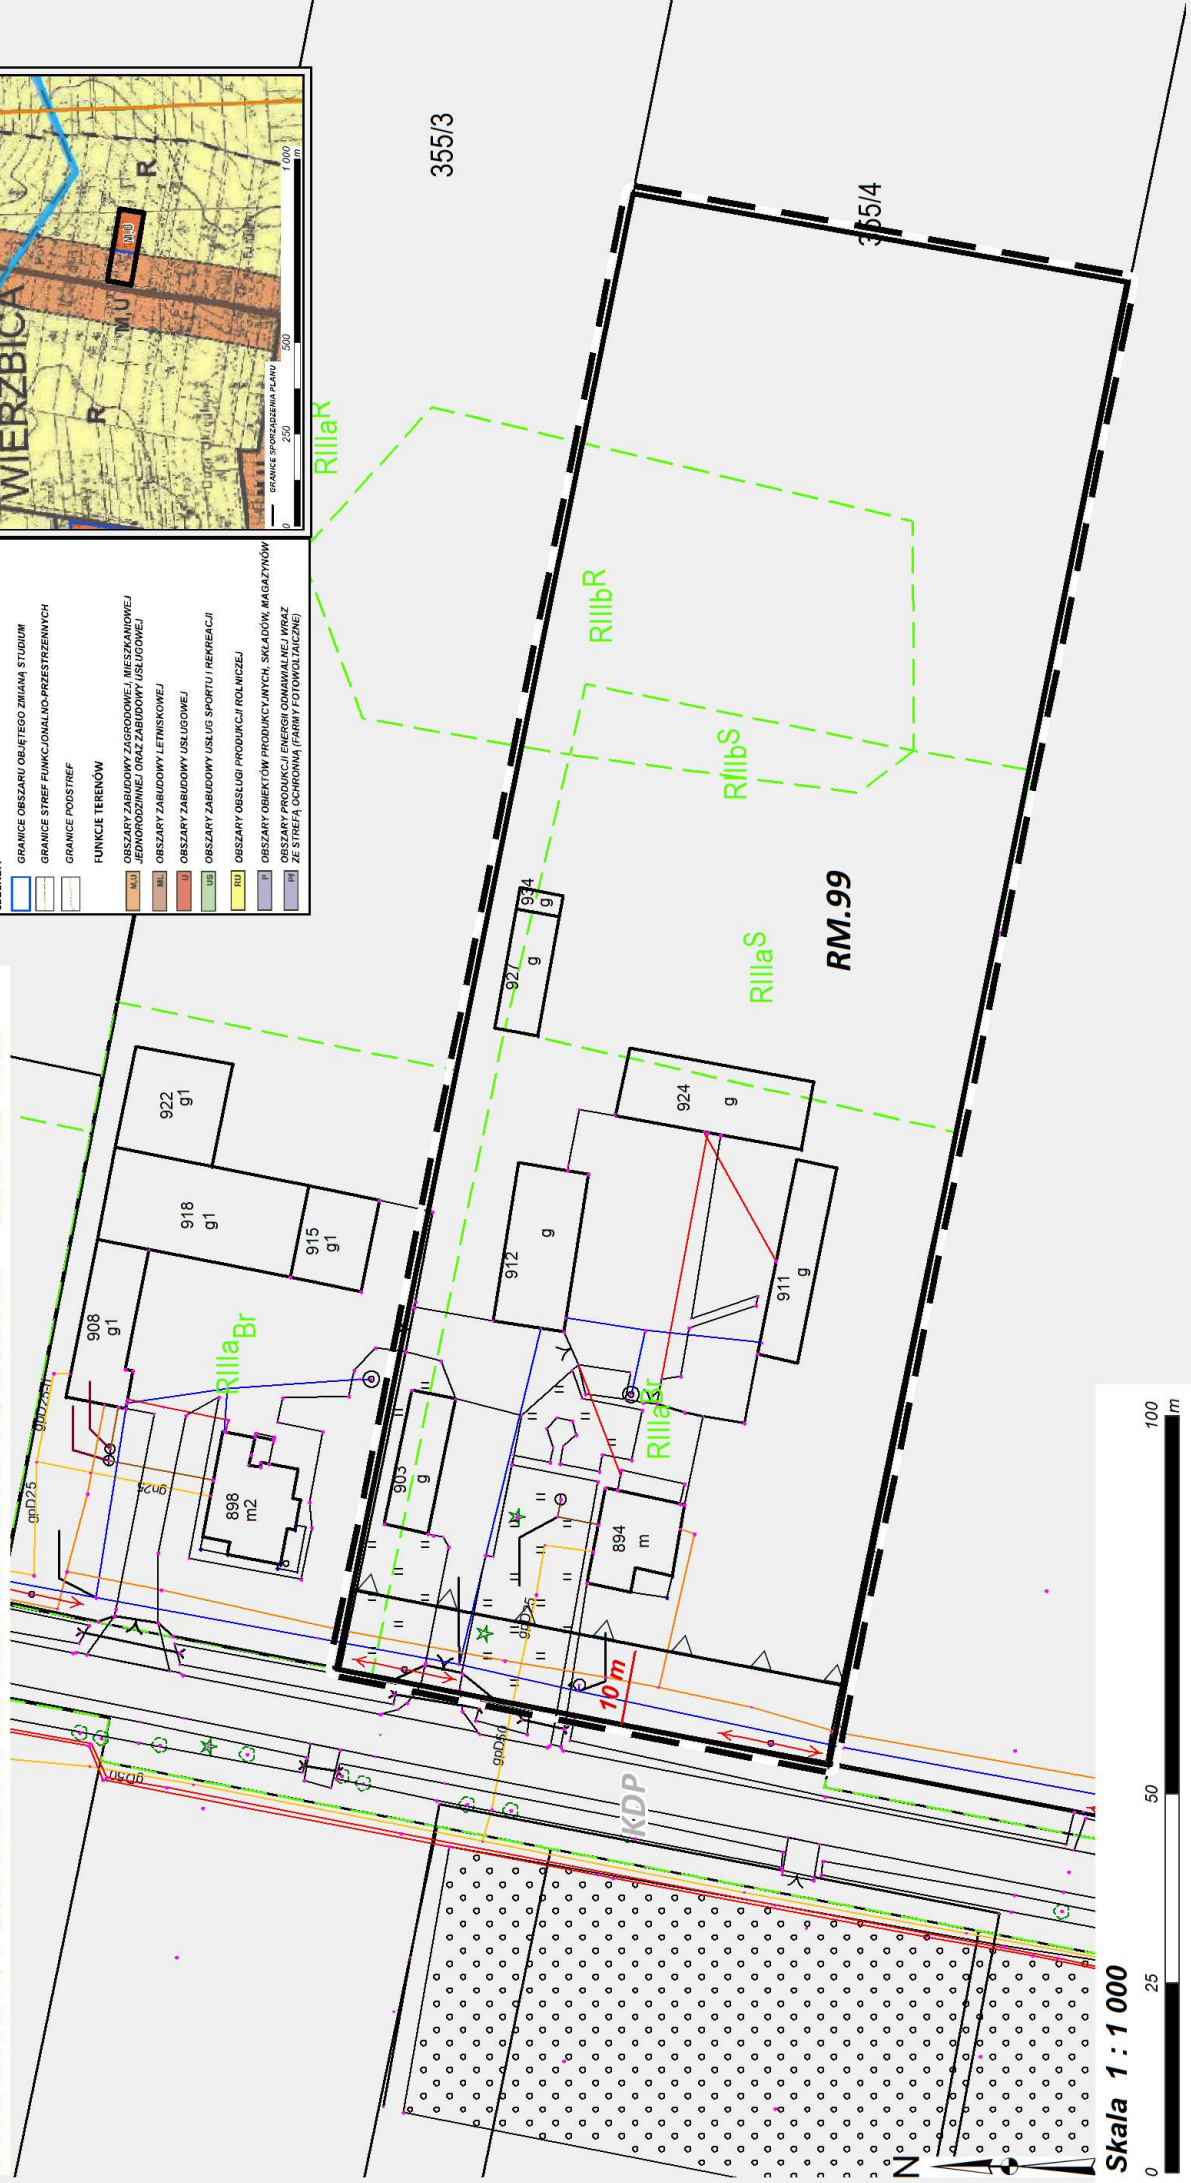

Skala 1 : 1 000