
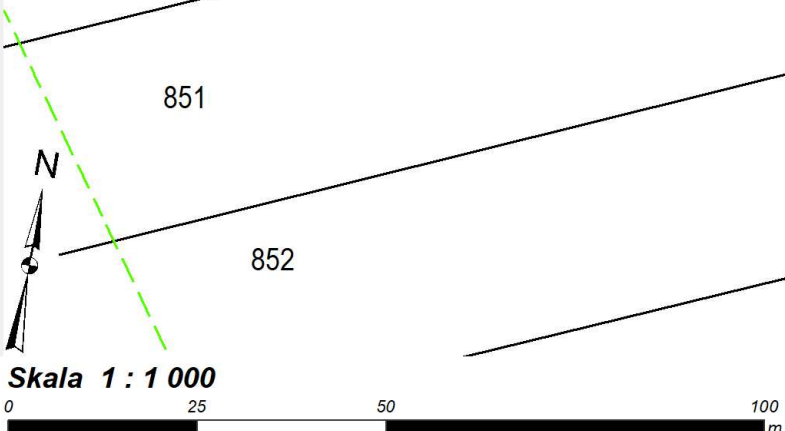


ZMIANA MIEJSCOWEGO PLANU ZAGOSPODAROWANIA PRZESTRZENNEGO GMINY URZĘDÓW

Załącznik Nr 54
do uchwały Nr
z dnia
obręb Skorczyce

PROGNOZA ODDZIAŁYWANIA NA ŚRODOWISKO - obszar S1, S2, S3, S4

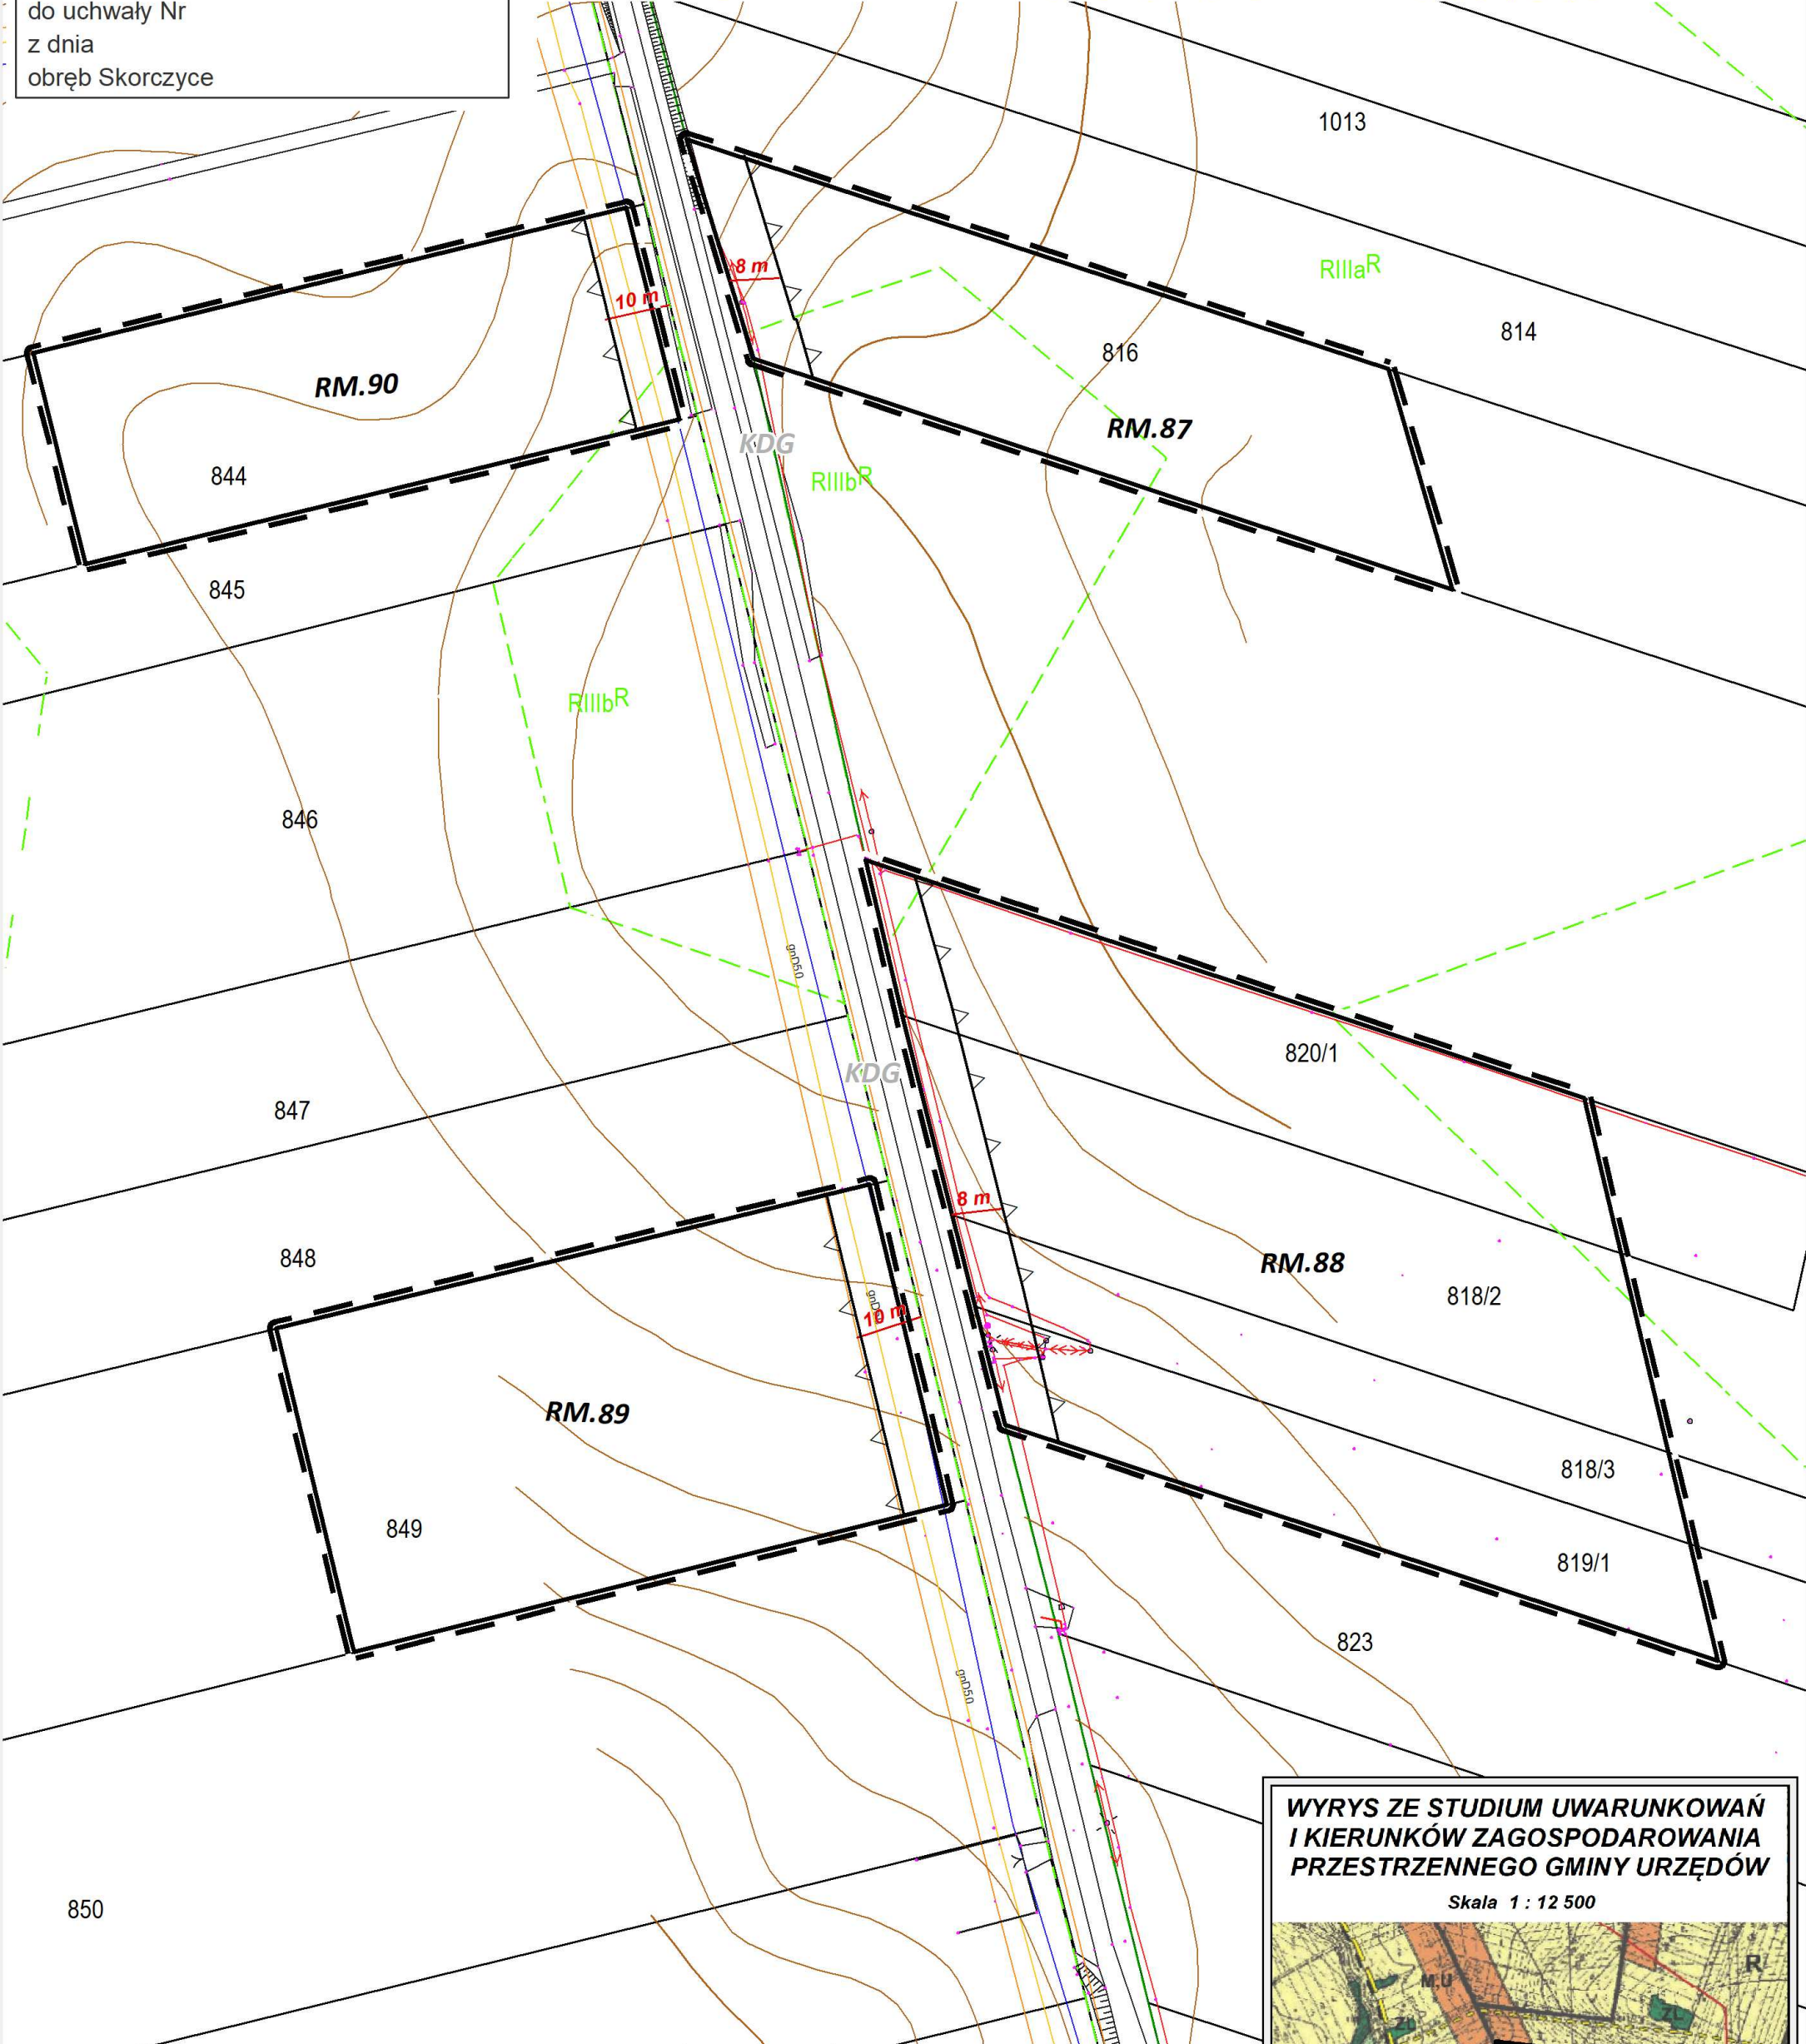

LEGENDA

- GRANICE OBSZARU OBJĘTEGO ZMIANĄ STUDIUM
- GRANICE STREF FUNKCJONALNO-PRZESTRZENNYCH
- GRANICE PODSTREF
- FUNKCJE TERENÓW
- M.U. OBSZARY ZABUDOWY ZAGRODOWEJ, MIESZKANIOWEJ JEDNORODZINNEJ ORAZ ZABUDOWY USŁUGOWEJ
- ML. OBSZARY ZABUDOWY LETNISKOWEJ
- U. OBSZARY ZABUDOWY USŁUGOWEJ
- US. OBSZARY ZABUDOWY USŁUG SPORTU I REKREACJI
- RU. OBSZARY OBSŁUGI PRODUKCJI ROLNICZEJ
- P. OBSZARY OBIEKTÓW PRODUKCYJNYCH, SKŁADÓW, MAGAZYNÓW
- PI. OBSZARY PRODUKCJI ENERGII ODNAWIALNEJ WRAZ ZE STREFĄ OCHRONNĄ (FARMY FOTOWOLTAICZNE)

