

ZMIANA MIEJSCOWEGO PLANU ZAGOSPODAROWANIA PRZESTRZENNEGO GMINY URZĘDÓW



Załącznik Nr 67
do uchwały Nr
z dnia
obręb Zakościelne



WYRYS ZE STUDYUM UWARUNKOWAŃ I KIERUNKÓW ZAGOSPODAROWANIA PRZESTRZENNEGO GMINY URZĘDÓW

Skala 1 : 12 500

PROGNOZA ODDZIAŁYWANIA NA ŚRODOWISKO - obszar Z6

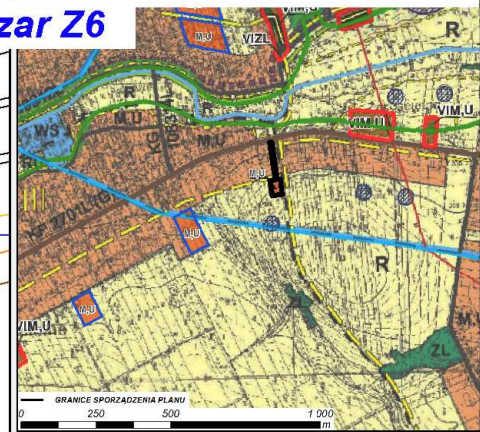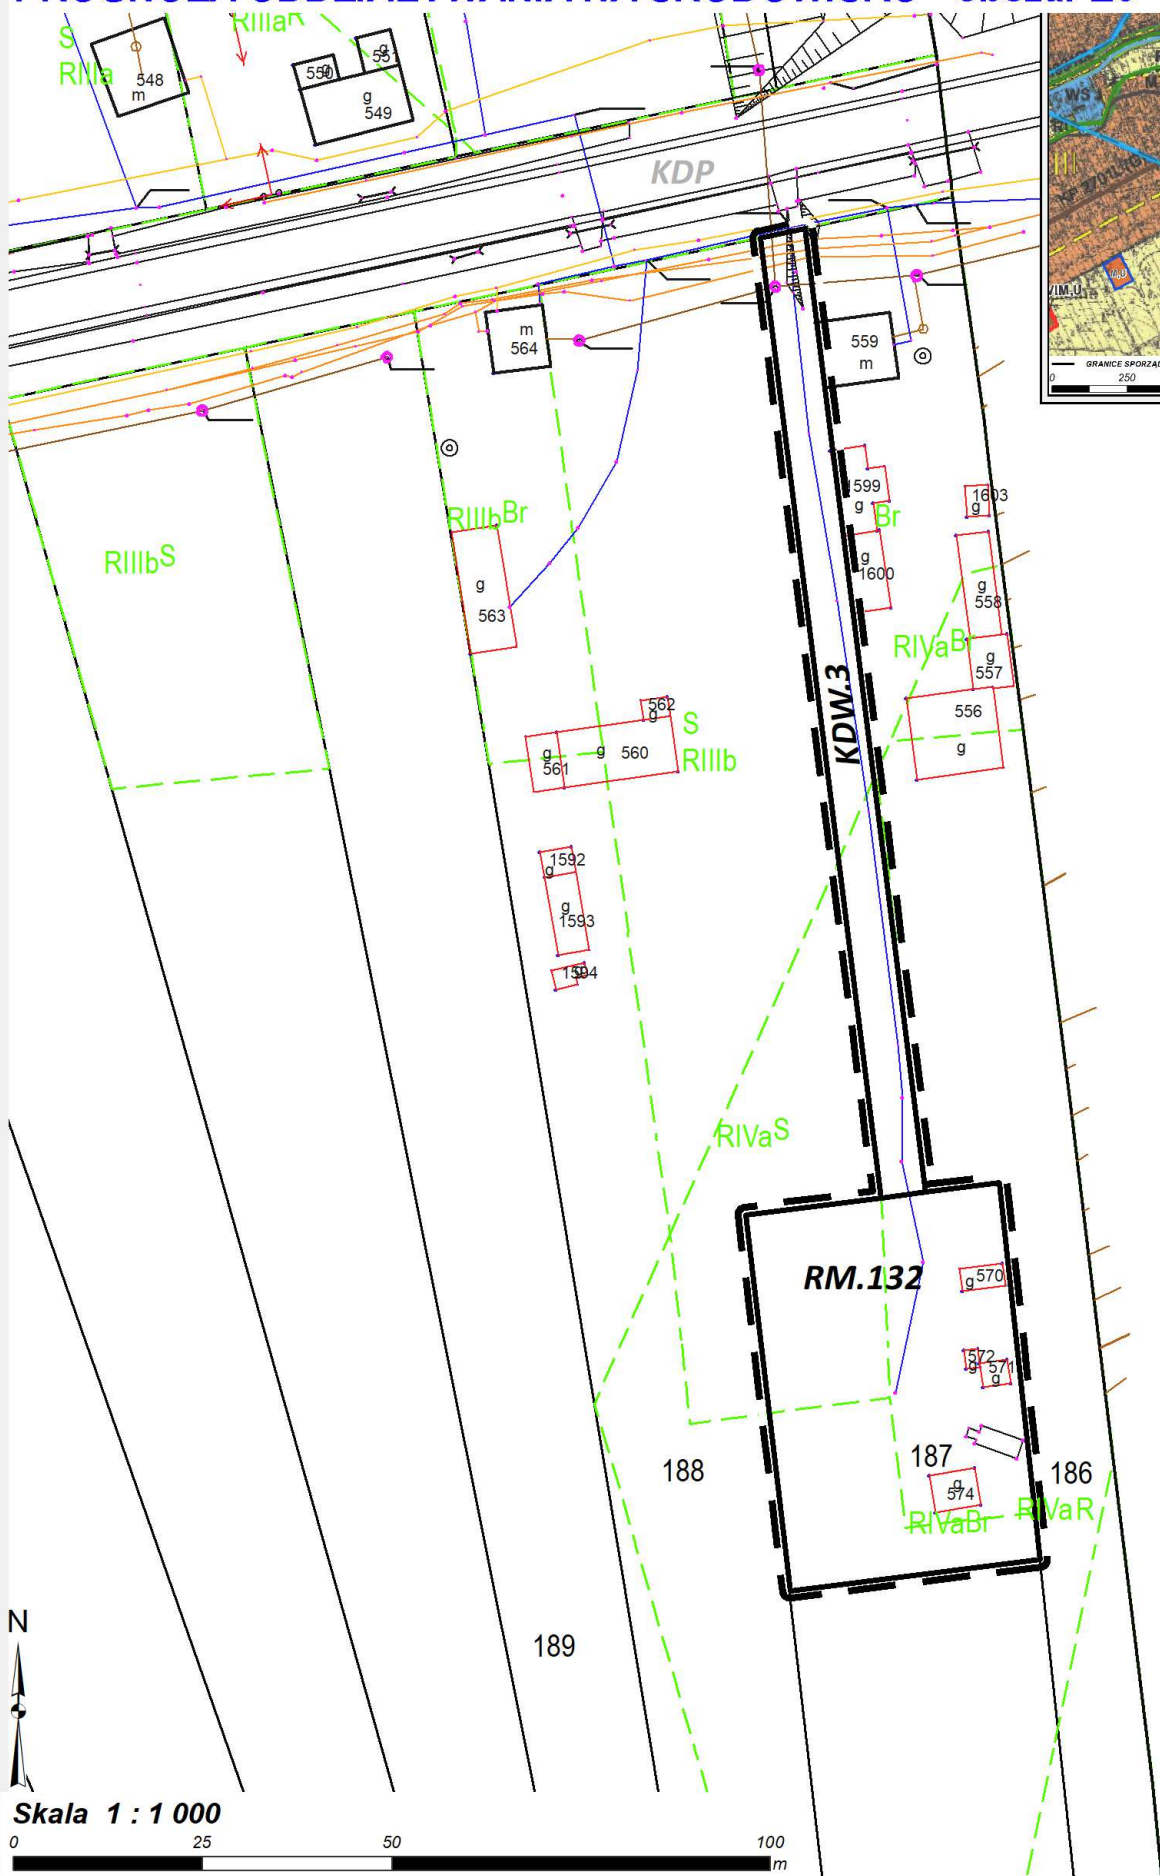

LEGENDA	
	GRANICE OBSZARU OBJĘTEGO ZMIANĄ STUDYUM
	GRANICE STREF FUNKCYJONALNO-PRZESTRZENNYCH
	GRANICE PODSTREF
FUNKCJE TERENÓW	
	OBSZARY ZABUDOWY ZAGRODOWEJ, MIESZKANIOWEJ / JEDNORODZINNEJ ORAZ ZABUDOWY USŁUGOWEJ
	OBSZARY ZABUDOWY LETNISKOWEJ
	OBSZARY ZABUDOWY USŁUGOWEJ
	OBSZARY ZABUDOWY USŁUG SPORTU I REKREACJI
	OBSZARY OBSŁUGI PRODUKCJI ROLNICZEJ
	OBSZARY OBIEKTÓW PRODUKCYJNYCH, SKŁADÓW, MAGAZYNÓW
	OBSZARY PRODUKCJI ENERGII ODNAWIALNEJ WRAZ ZE STREFĄ OCHRONNĄ (PARNY FOTOWOLTAICZNE)