



ZMIANA MIEJSCOWEGO PLANU ZAGOSPODAROWANIA PRZESTRZENNEGO GMINY URZĘDÓW

Załącznik Nr 58
do uchwały Nr
z dnia
obwód Skorczyce

WYRYS ZE STUDYUM UWARUNKWAŃ
I KIERUNKÓW ZAGOSPODAROWANIA
PRZESTRZENNEGO GMINY URZĘDÓW

Skala 1 : 12 500

PROGNOZA ODDZIAŁYWANIA NA ŚRODOWISKO - obszar S8, S9

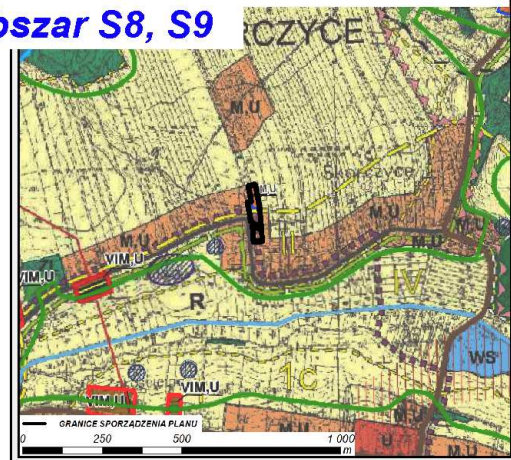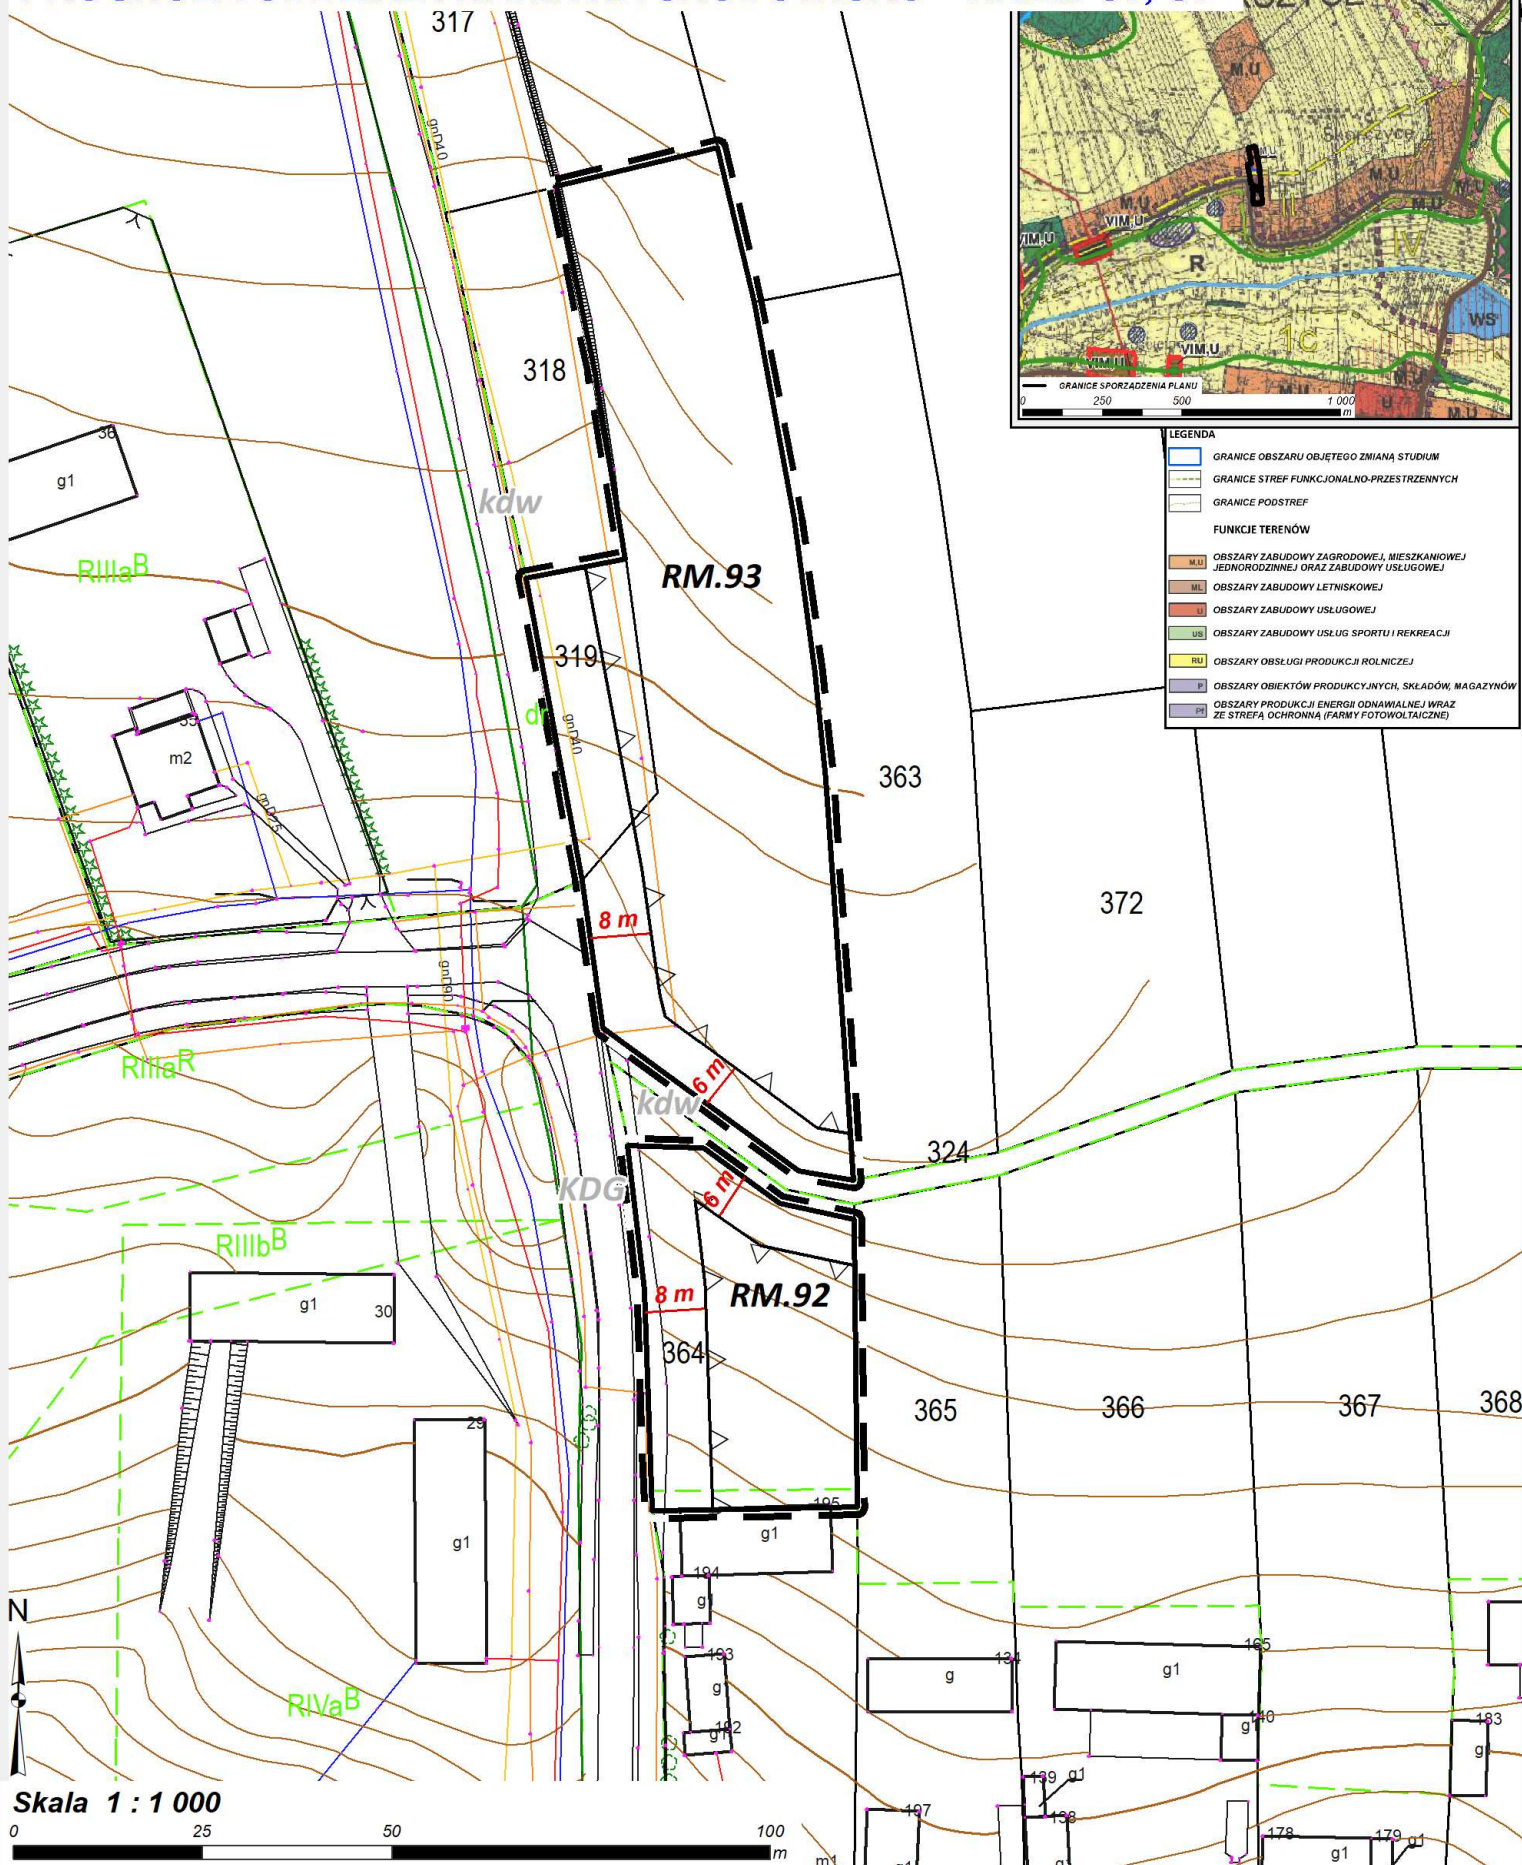

LEGENDA	
	GRANICE OBSZARU OBJĘTEGO ZMIANĄ STUDYUM
	GRANICE STREF FUNKCYJALNO-PRZESTRZENNYCH
	GRANICE PODSTREF
FUNKCJE TERENÓW	
	OBSZARY ZABUDOWY ZAGRODOWEJ, MIESZKANIOWEJ JEDNORODZINNEJ ORAZ ZABUDOWY USŁUGOWEJ
	OBSZARY ZABUDOWY LETNISKOWEJ
	OBSZARY ZABUDOWY USŁUGOWEJ
	OBSZARY ZABUDOWY USŁUG SPORTU I REKREACJI
	OBSZARY OBSŁUGI PRODUKCJI ROLNICZEJ
	OBSZARY OBIEKTÓW PRODUKCYJNYCH, SKŁADÓW, MAGAZYNÓW
	OBSZARY PRODUKCJI ENERGII ODNAWIALNEJ WRAZ ZE STREFĄ OCHRONNĄ (FARMY FOTOWOLTAICZNE)