


ZMIANA MIEJSCOWEGO PLANU ZAGOSPODAROWANIA PRZESTRZENNEGO GMINY URZĘDÓW

Załącznik Nr 68
do uchwały Nr
z dnia
obwód Zakościelne

PROGNOZA ODDZIAŁYWANIA NA ŚRODOWISKO - obszar Z7, Z8, Z9

WYRYS ZE STUDIUM UWARUNKOWAŃ I KIERUNKÓW ZAGOSPODAROWANIA PRZESTRZENNEGO GMINY URZĘDÓW

Skala 1 : 12 500

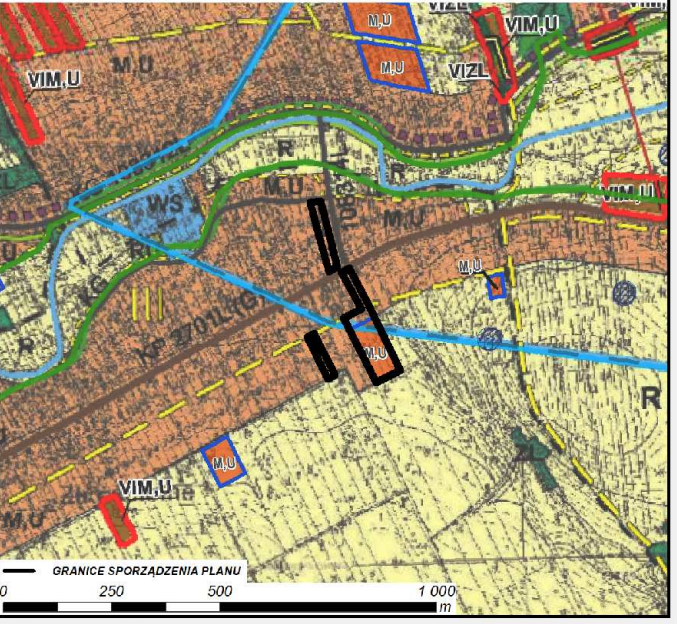

- LEGENDA
- GRANICE OBSZARU OBJĘTEGO ZMIANĄ STUDIUM
 - GRANICE STREF FUNKCJONALNO-PRZESTRZENNYCH
 - GRANICE PODSTREF
- FUNKCJE TERENÓW
- WU - OBSZARY ZABUDOWY ZAGRODOWEJ, MIESZKANOWEJ JEDNORODZINNEJ ORAZ ZABUDOWY USŁUGOWEJ
 - ML - OBSZARY ZABUDOWY LETNISKOWEJ
 - U - OBSZARY ZABUDOWY USŁUGOWEJ
 - US - OBSZARY ZABUDOWY USŁUG SPORTU I REKREACJI
 - RU - OBSZARY OBSŁUGI PRODUKCJI ROLNICZEJ
 - P - OBSZARY OBIEKTÓW PRODUKCYJNYCH, SKŁADÓW, MAGAZYNÓW
 - PI - OBSZARY PRODUKCJI ENERGII ODNOWIALNEJ WRAZ ZE STREFĄ OCHRONNĄ (FARMY FOTOWOLTAYCZNE)

