



# ZMIANA MIEJSCOWEGO PLANU ZAGOSPODAROWANIA PRZESTRZENNEGO GMINY URZĘDÓW

Załącznik Nr 84  
do uchwały Nr  
z dnia  
obwód Zadworze

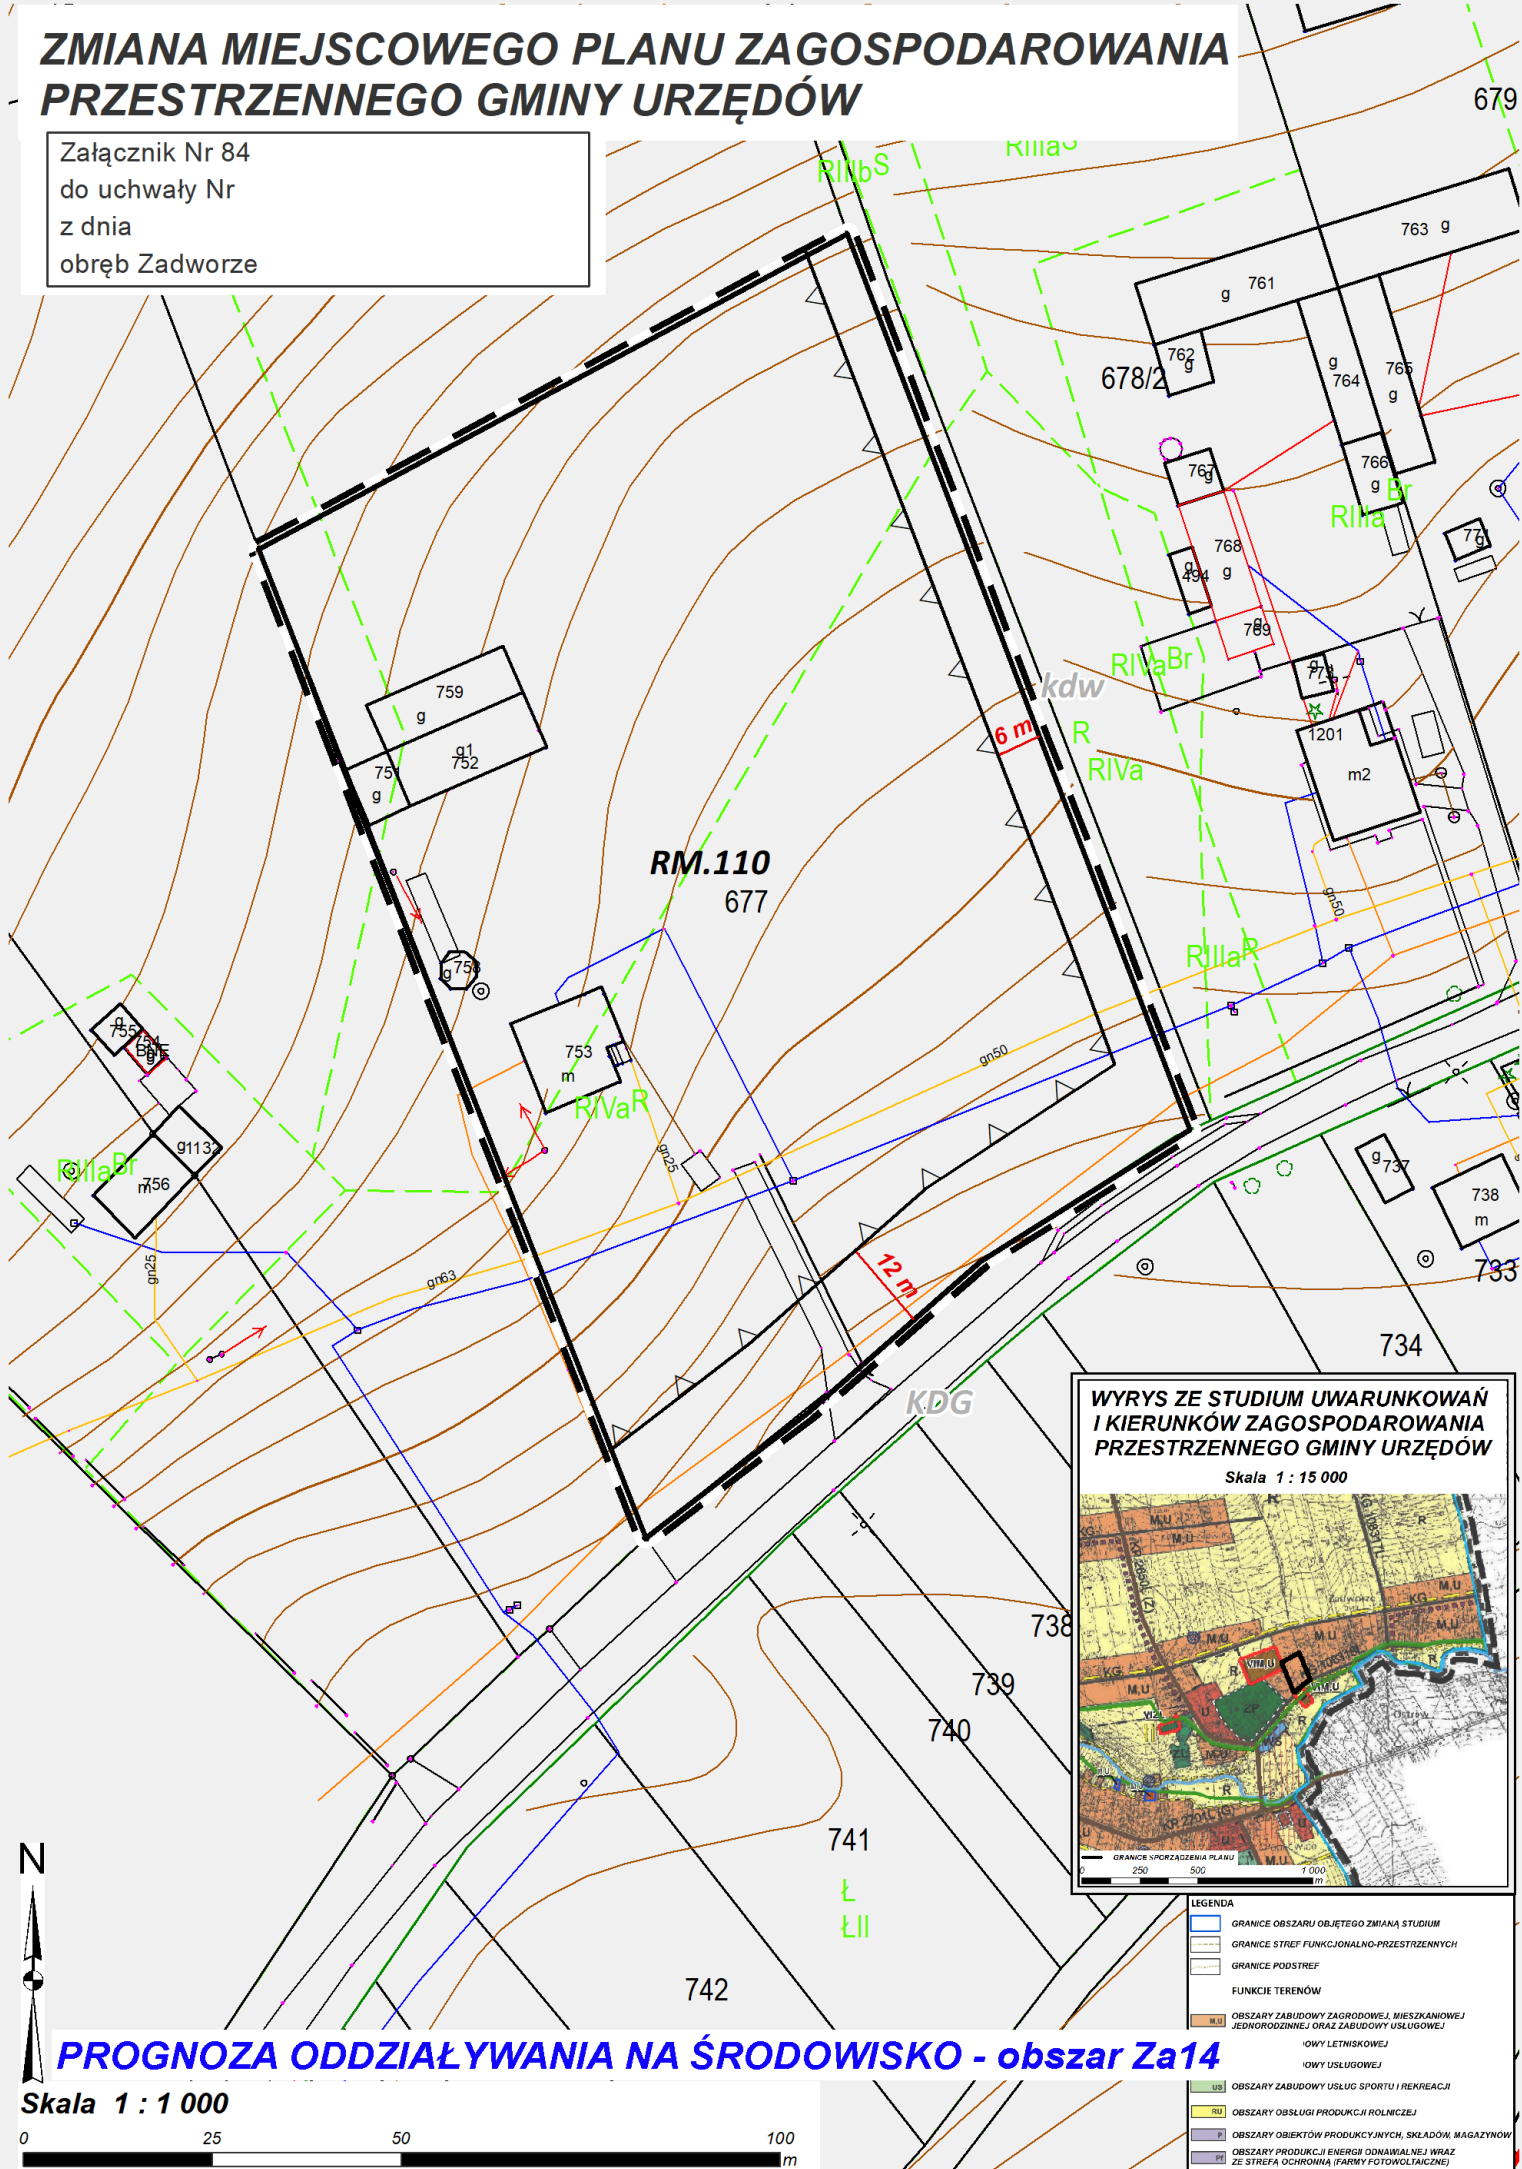

## WYRYS ZE STUDYUM UWARUNKOWAŃ I KIERUNKÓW ZAGOSPODAROWANIA PRZESTRZENNEGO GMINY URZĘDÓW

Skala 1 : 15 000

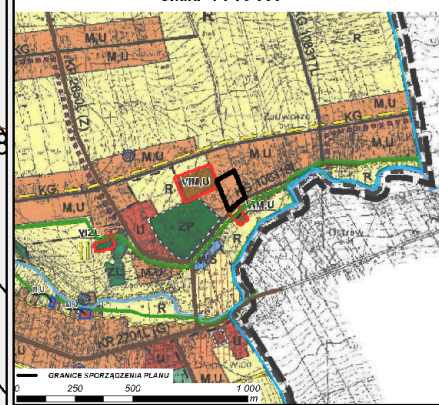

- LEGENDA**
- GRANICE OBSZARU OBJĘTEGO ZMIANĄ STUDYUM
  - GRANICE STREF FUNKCJONALNO-PRZESTRZENNYCH
  - GRANICE PODSTREF
  - FUNKCJE TERENÓW
  - OBSZARY ZABUDOWY ZAGRODOWEJ, MIESZKANIOWEJ, JEDNORODZINNEJ ORAZ ZABUDOWY USŁUGOWEJ
  - OWY LETNISKOWEJ
  - OWY USŁUGOWEJ
  - OBSZARY ZABUDOWY USŁUG SPORTU I REKREACJI
  - OBSZARY OBSŁUGI PRODUKCJI ROLNICZEJ
  - OBSZARY OBIEKTÓW PRODUKCYJNYCH, SKŁADÓW, MAGAZYNÓW
  - OBSZARY PRODUKCJI ENERGII ODMAWIAJĄCEJ (WRAZ ZE STREFĄ OCHRONNĄ (FARMY FOTOWOLTAICZNE))

## PROGNOZA ODDZIAŁYWANIA NA ŚRODOWISKO - obszar Za14

Skala 1 : 1 000

