

ZMIANA MIEJSCOWEGO PLANU ZAGOSPODAROWANIA PRZESTRZENNEGO GMINY URZĘDÓW


Załącznik Nr 98
do uchwały Nr
z dnia
obrób Wierzbica

544

543/1


542

PROGNOZA ODDZIAŁ YWANIA NA ŚRODOWISKO - obszar Wi9

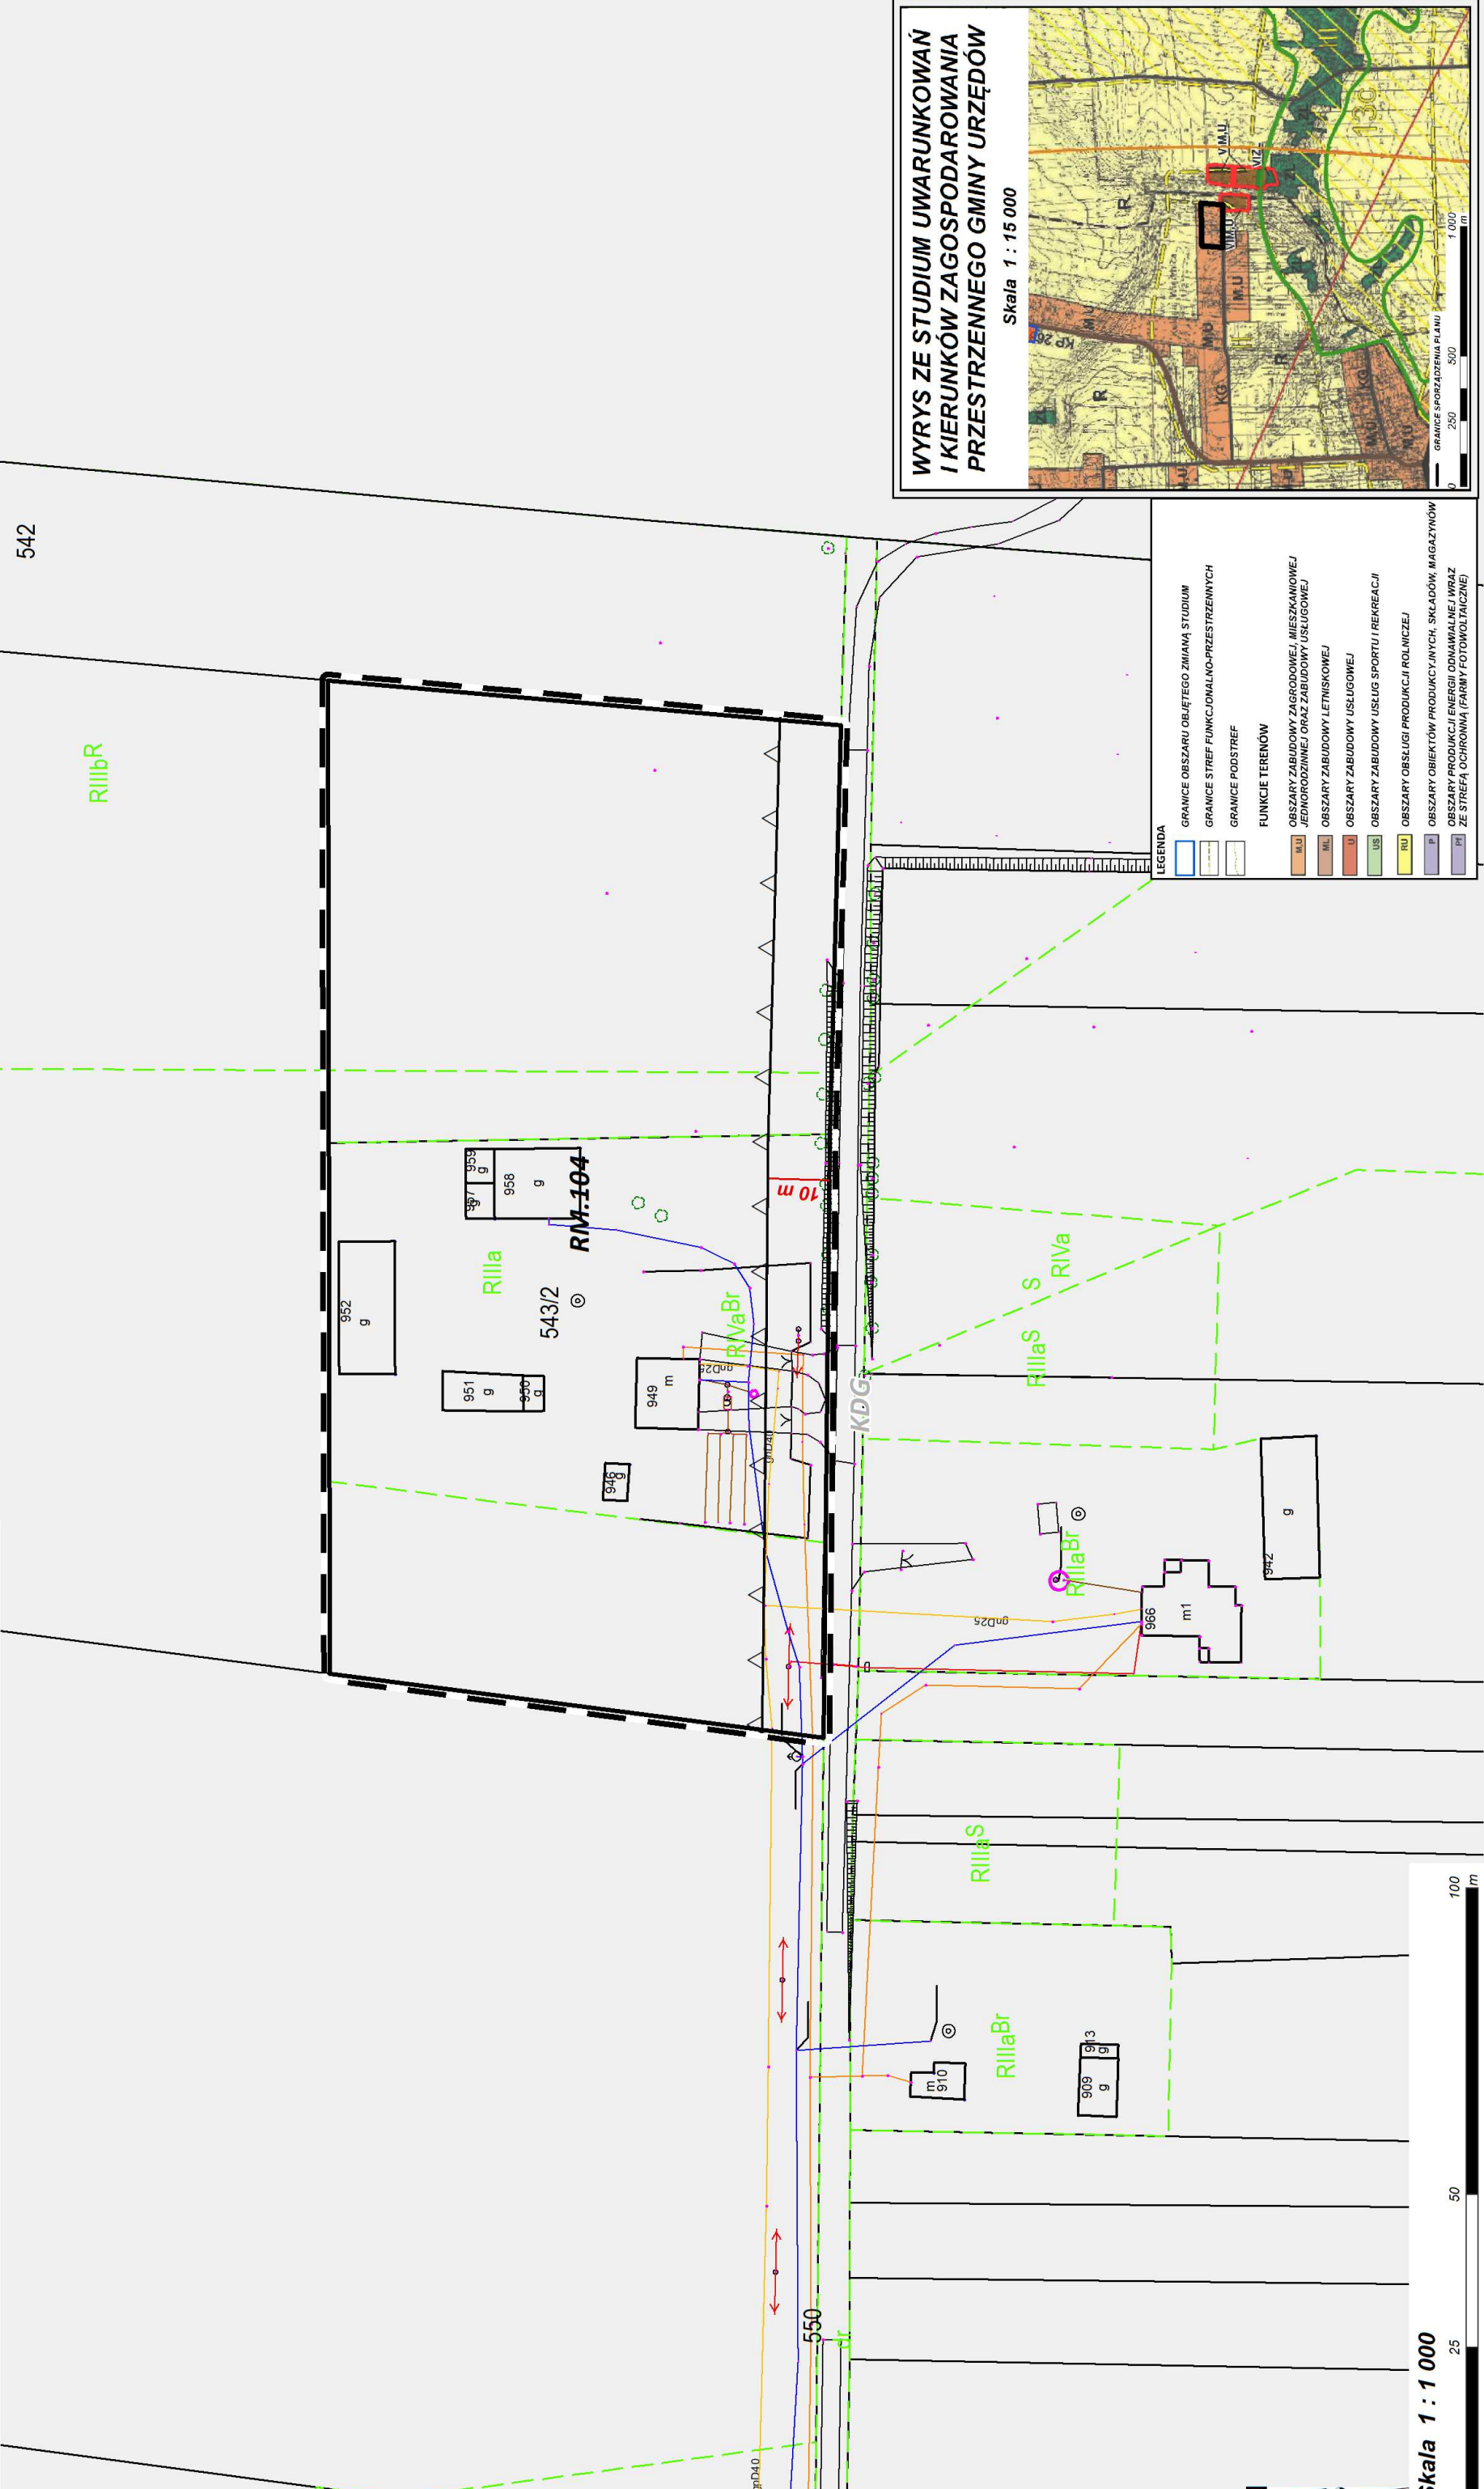

WYRYS ZE STUDIUM UWARUNKWAŃ I KIERUNKÓW ZAGOSPODAROWANIA PRZESTRZENNEGO GMINY URZĘDÓW

Skala 1 : 15 000

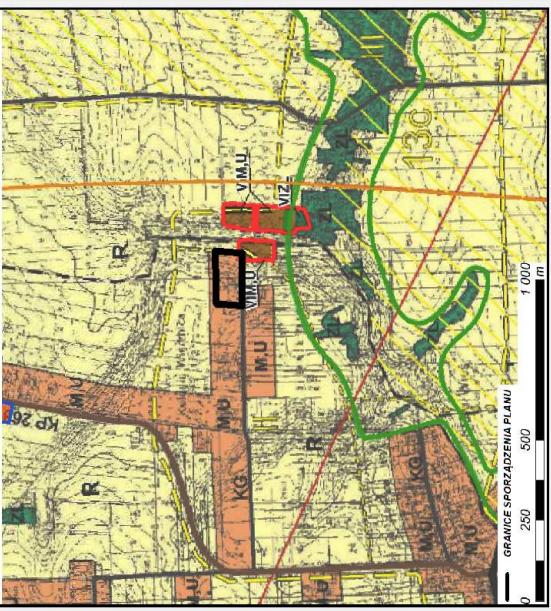

- LEGENDA
- GRANICE OBSZARU OBJĘTEGO ZNAMĄ STUDIUM
 - GRANICE STREF FUNKCJONALNO-PRZESTRZENNYCH
 - GRANICE PODSTREF
 - FUNKCJE TERENÓW
 - OBSZARY ZABUDOWY ZAGRODOWEJ, MIESZKANOWEJ JEDNORODZINNEJ ORAZ ZABUDOWY USŁUGOWEJ
 - OBSZARY ZABUDOWY LETNISKOWEJ
 - OBSZARY ZABUDOWY USŁUGOWEJ
 - OBSZARY ZABUDOWY USŁUG SPORTU I REKREACJI
 - OBSZARY OBSŁUGI PRODUKCJI ROLNICZEJ
 - OBSZARY PRODUKCJI ENERGII ODNOWIALNEJ WRAZ ZE STREFĄ OCHRONNĄ (FARMY FOTOWOLTAICZNEJ)

Skala 1 : 1 000

