

# MIEJSCOWY PLAN ZAGOSPODAROWANIA PRZESTRZENNEGO GMINY URZĘDÓW DLA WYBRANYCH DZIAŁEK EWIDENCYJNYCH

obręb Skorczyce


Załącznik nr 8  
do uchwały Nr XXXVI/234/21  
z dnia 26 sierpnia 2021 r.

## ZAŁĄCZNIK NR 10 - 13 Skorczyce - etap 2A


### WYRYS ZE STUDIUM UWARUNKOWAŃ I KIERUNKÓW ZAGOSPODAROWANIA PRZESTRZENNEGO GMINY URZĘDÓW

przyjętego  
Uchwałą Nr XXXIV-245/2001  
Rady Miejskiej w Urzędowie  
z dnia 26 listopada 2001 r. z późn. zm

SKALA 1: 15 000

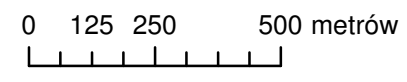

--- granica obszaru planu

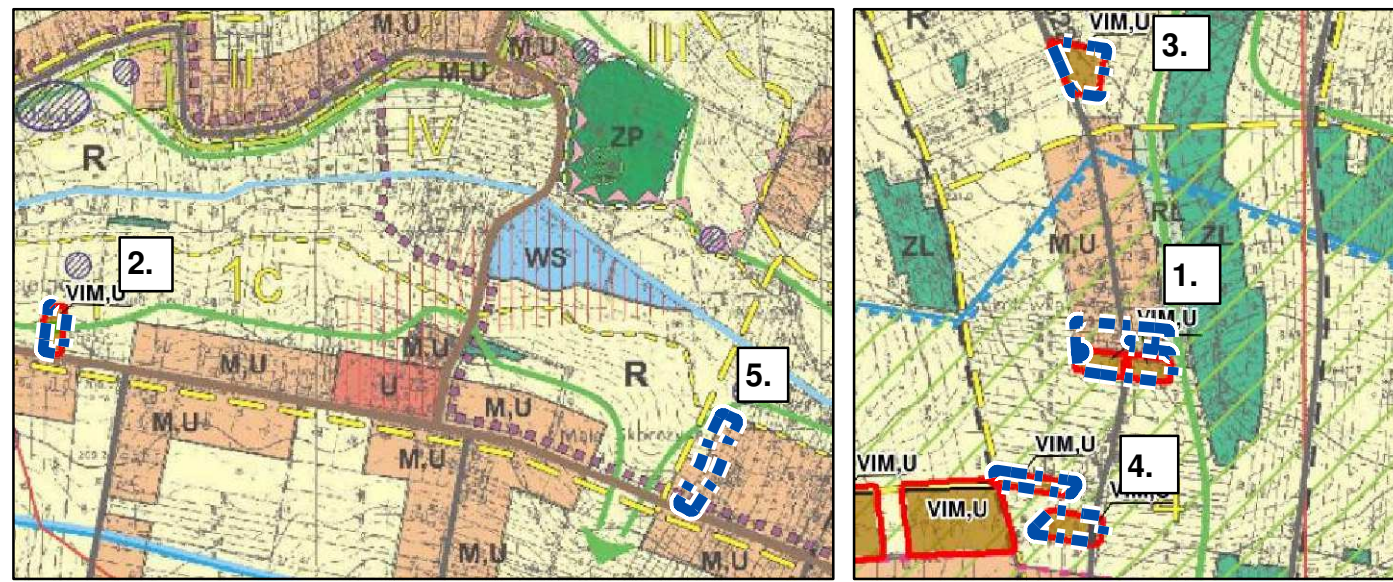

### LEGENDA

#### OBOWIĄZUJĄCE USTALENIA PLANU

- ■ ■ granice obszarów objętych planem
- linie rozgraniczające tereny o różnym przeznaczeniu lub różnych zasadach zagospodarowania
- ▲▲ nieprzekraczalne linie zabudowy
- 6.0— wskazane w wybranych miejscach wymiary (w metrach): odległości usytuowania linii zabudowy od linii rozgraniczającej tereny, szerokości terenów dróg

#### PRZEZNACZENIA TERENÓW

- 13RM1 tereny zabudowy zagrodowej
- 13KDD1 tereny dróg publicznych klasy dojazdowej

