MAPA DO CELÓW PROJEKTOWYCH

Arkusz I

Obręb : 21 Zakościelne gm. Urzędów pow. kraśnicki

Skala 1:1000 dotyczy części działki 185/1 działek przyległych

Niniejsza mapa wykonano na podstawie zaktualizowanej mapy zasadniczej terenu w celu/celu wykonania na mapie kolorem zielonym w skali 1: 1000
wrks : 140. 231.162, 140.232.021, 140.232.012, 140.232.014, 140.232.013, 140.232.041 / wg stanu na dzień 28.07.2009r.
Poziom odniesienia : Kronsztad 60 dn. 120/2009

Wykonał:

Na wydziale się zmienia w terenie danych nie wskazanych na mapie urządzeń podziemnych , które nie były zgłoszone do inwentaryzacji lub o których brak jest informacja w dostępnych źródłach.

Wszelkie zmiany obiektu budowlanego podlegają wytyczeniu , oraz powykonawczej inwentaryzacji przez jednostkę wykonawstwa geodezyjnego.

UWAGA: Punkty geodezyjne podlegające ochronie

MAPA DO CELÓW PROJEKTOWYCH

Arkusz 2

Obręb : 21 Zakościelne, 17 - Skorzyce gm. Urzędów pow. kraśnicki

Skala 1:1000 dotyczy części działki 185/1 działek przyległych

Niniejsza mapa wykonano na podstawie zaktualizowanej mapy zasadniczej terenu w celu/celu wykonania na mapie kolorem zielonym w skali 1: 1000
wrks : 140. 231.162, 140.232.021, 140.232.012, 140.232.014, 140.232.013, 140.232.041 / wg stanu na dzień 28.07.2009r.
Poziom odniesienia : Kronsztad 60 dn. 120/2009

Wykonał:

Na wydziale się zmienia w terenie danych nie wskazanych na mapie urządzeń podziemnych , które nie były zgłoszone do inwentaryzacji lub o których brak jest informacja w dostępnych źródłach.

Wszelkie zmiany obiektu budowlanego podlegają wytyczeniu , oraz powykonawczej inwentaryzacji przez jednostkę wykonawstwa geodezyjnego.

UWAGA: Punkty geodezyjne podlegające ochronie

od. wg rysunku nr 1
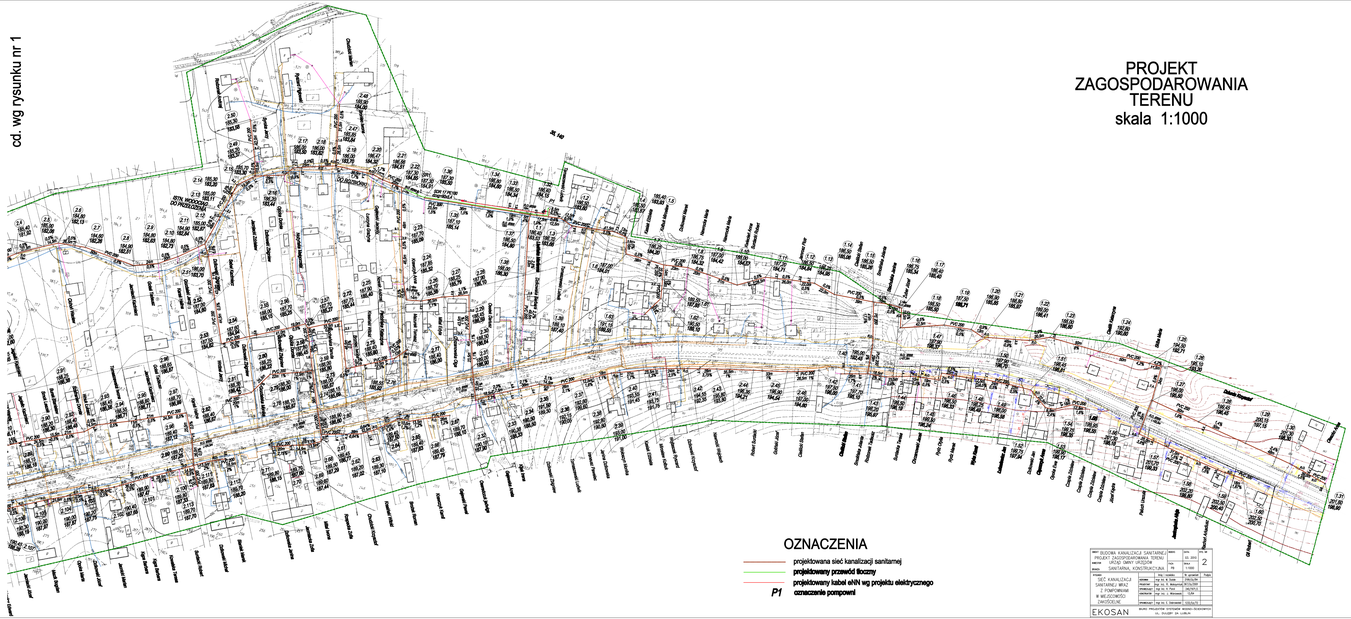
PROJEKT ZAGOSPODAROWANIA TERENU
skala 1:1000