


ZMIANA MIEJSCOWEGO PLANU ZAGOSPODAROWANIA PRZESTRZENNEGO GMINY URZĘDÓW

Załącznik Nr 127
do uchwały Nr
z dnia
obwód Wodna


PROGNOZA ODDZIAŁYWANIA NA ŚRODOWISKO - obszar W48

WYRYS ZE STUDYUM UWARUNKOWAŃ I KIERUNKÓW ZAGOSPODAROWANIA PRZESTRZENNEGO GMINY URZĘDÓW

Skala 1 : 12 500

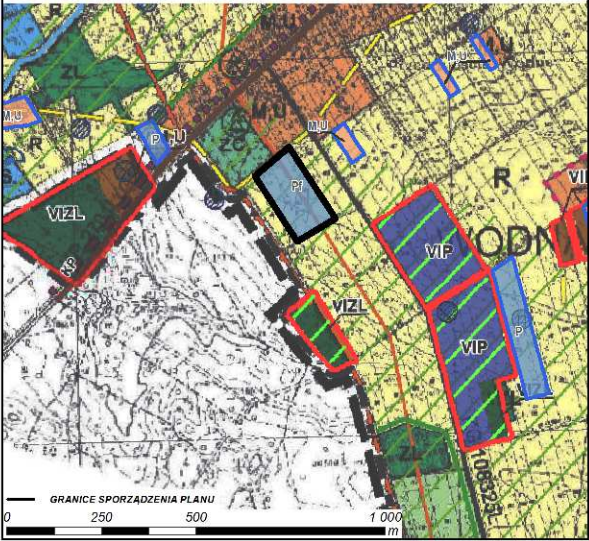

LEGENDA	
GRANICE OBSZARU OBJĘTEGO ZMIANĄ STUDIUM	INFRASTRUKTURA TECHNICZNA
GRANICE STREF FUNKCYJONALNO-PRZESTRZENNYCH	GAZOCIĄG WYSOKIEGO CIŚNIENIA DN 700
GRANICE PODSTREF	UWARUNKOWANIA KULTUROWE
FUNKCJE TERENÓW	STANOWISKA ARCHEOLOGICZNE
OBZARY ZABUDOWY ZAGRODOWEJ, MIESZKANIOWEJ JEDNORODZINNEJ ORAZ ZABUDOWY USŁUGOWEJ	UWARUNKOWANIA KULTUROWE
OBZARY ZABUDOWY LETNISKOWEJ	KRAŚNICKI OBSZAR CHRONIONEGO KRAJOBRAZU
OBZARY ZABUDOWY USŁUGOWEJ	PRZYRODNICZY SYSTEM GMINY /PSG/
OBZARY ZABUDOWY USŁUG SPORTU I REKREACJI	"ŻELONY PIERSIEŃ" WOKÓŁ KRAŚNIKI
OBZARY OBSŁUGI PRODUKCJI ROLNICZEJ	STREFA OTWARTEGO KRAJOBRAZU ROLNICZEGO
OBZARY OBIEKTÓW PRODUKCYJNYCH, SKŁADÓW, MAGAZYNÓW	STREFA OCHRONNA UJĘCIA WODY
OBZARY PRODUKCJI ENERGII ODNAWIALNEJ WRAZ ZE STREFĄ OCHRONNĄ (FARMY FOTOWOLTAICZNE)	PROPONOWANE OBSZARY OCHRONNE ZLEWNI WÓD POWIERZCHNIOWYCH

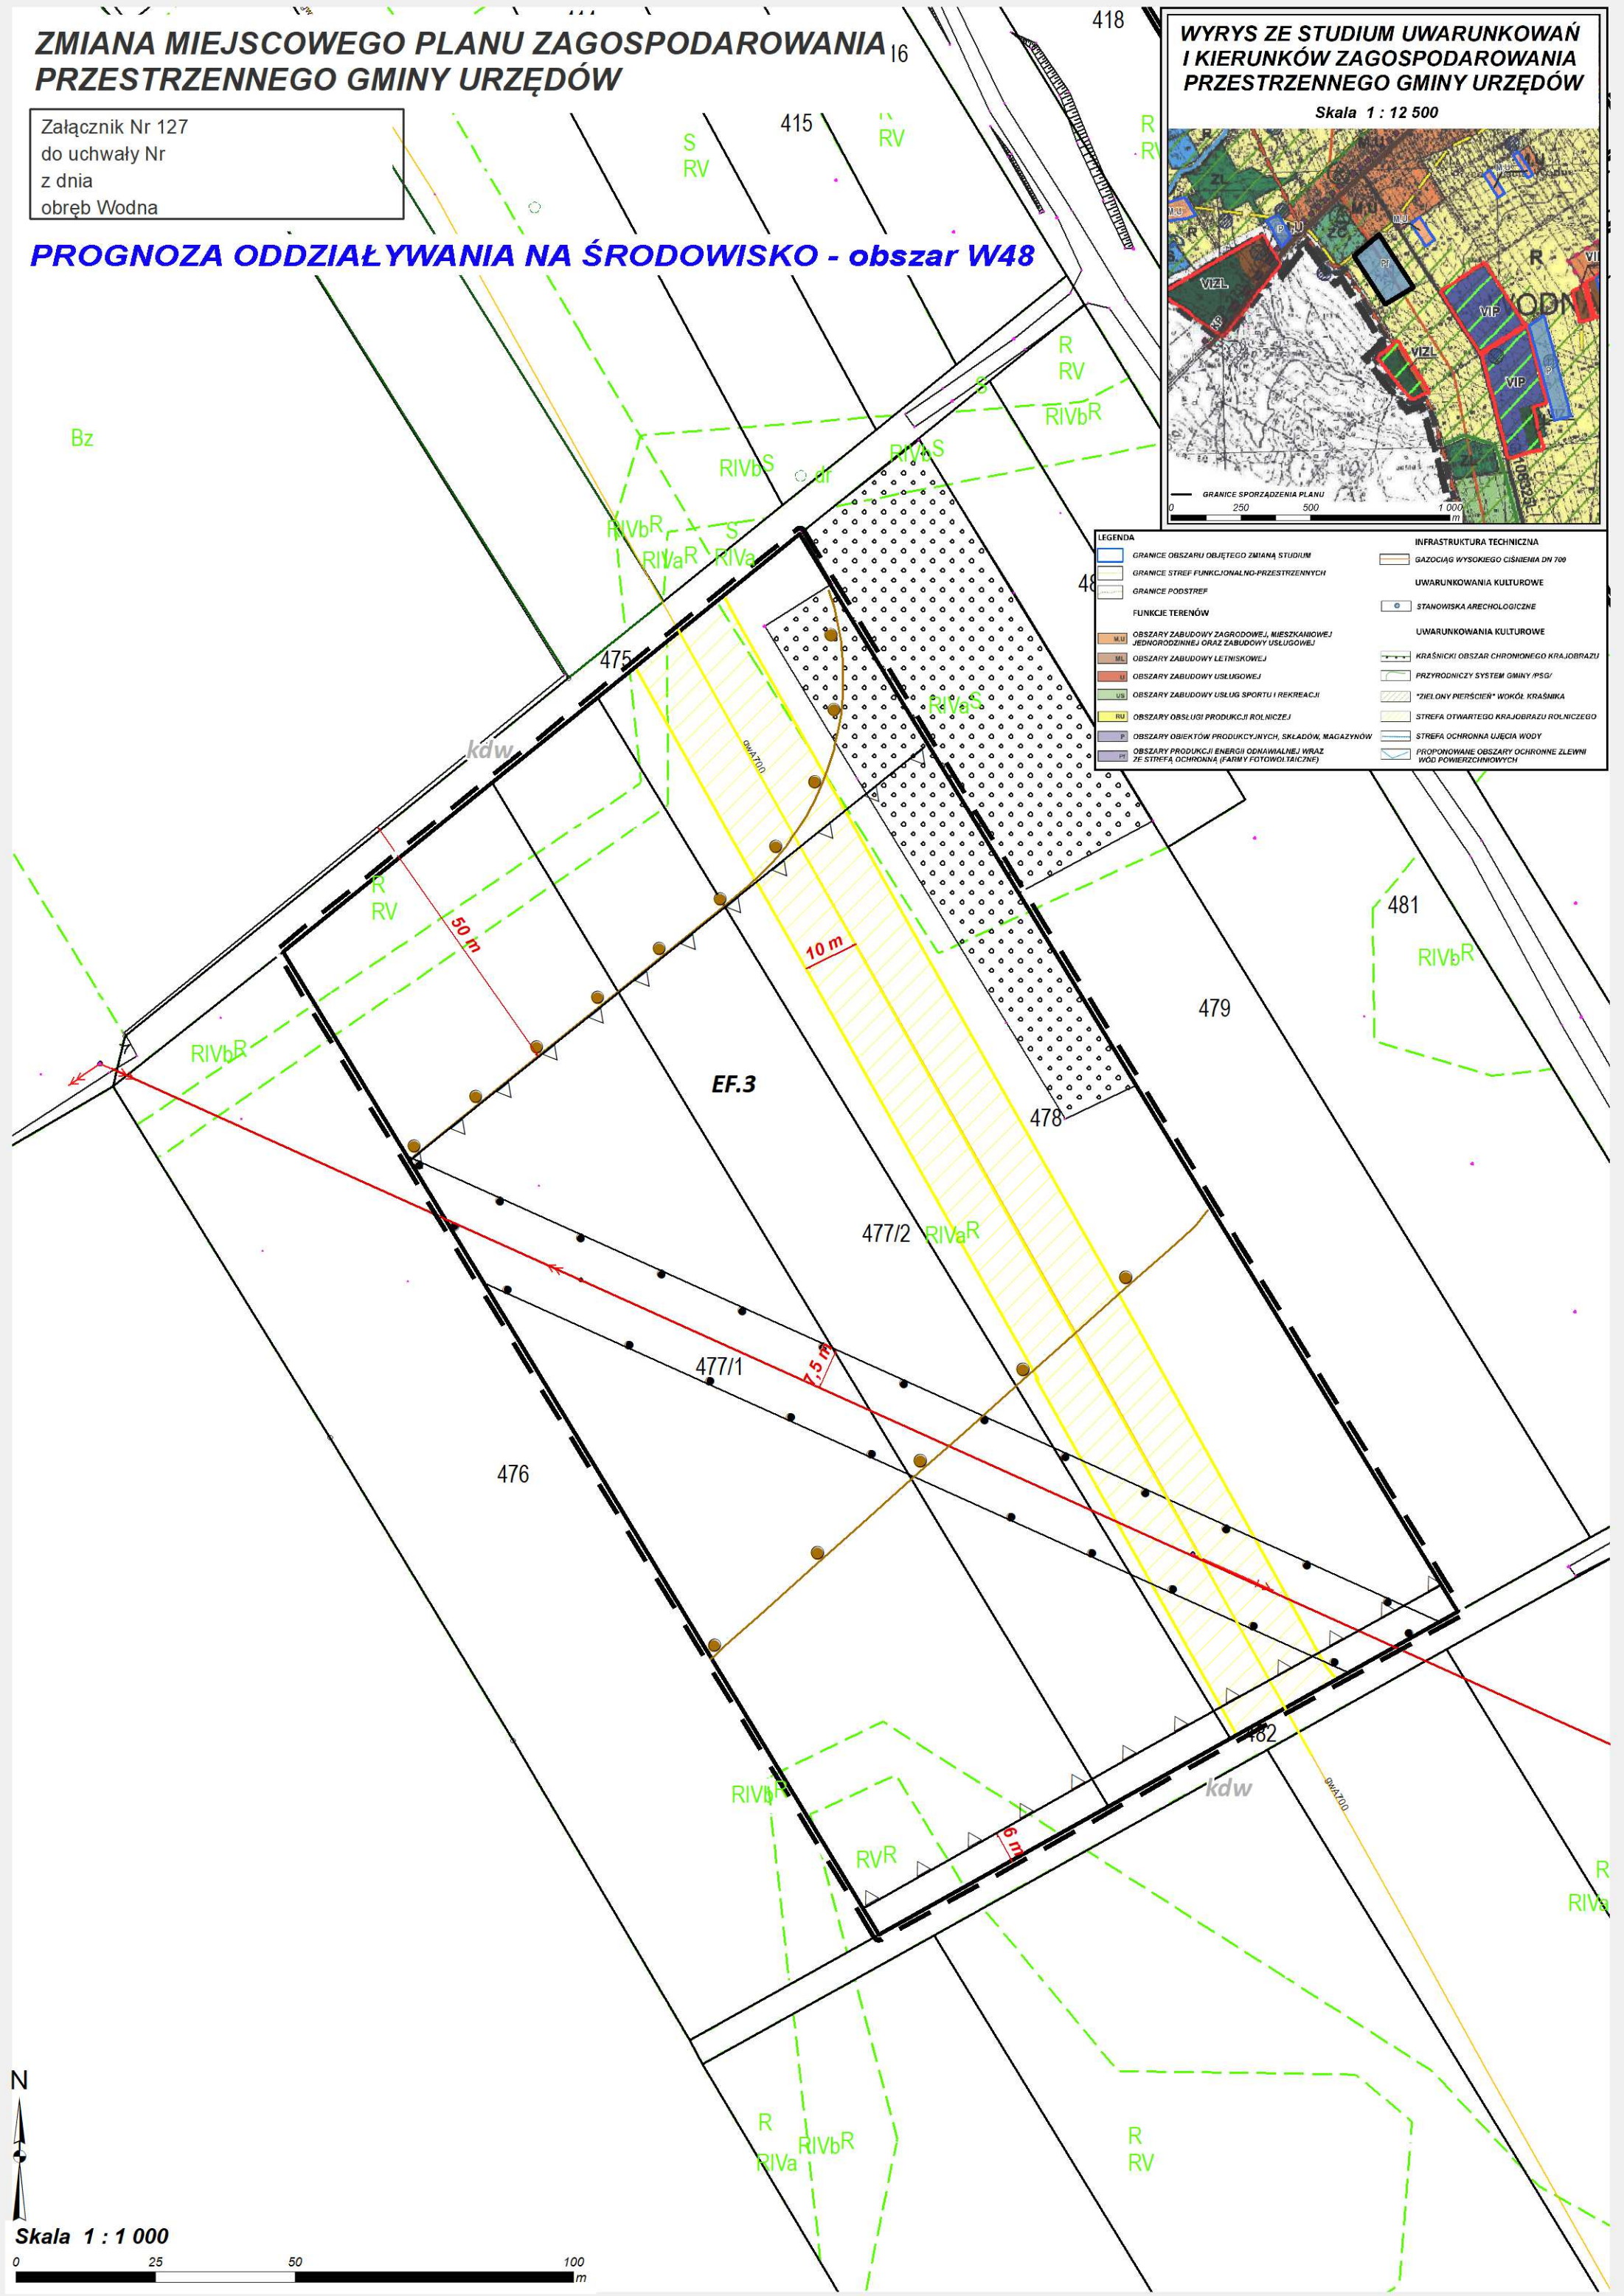

Skala 1 : 1 000

